



Buves Nr.1 nostiprinājuma griezumā
M 1:100

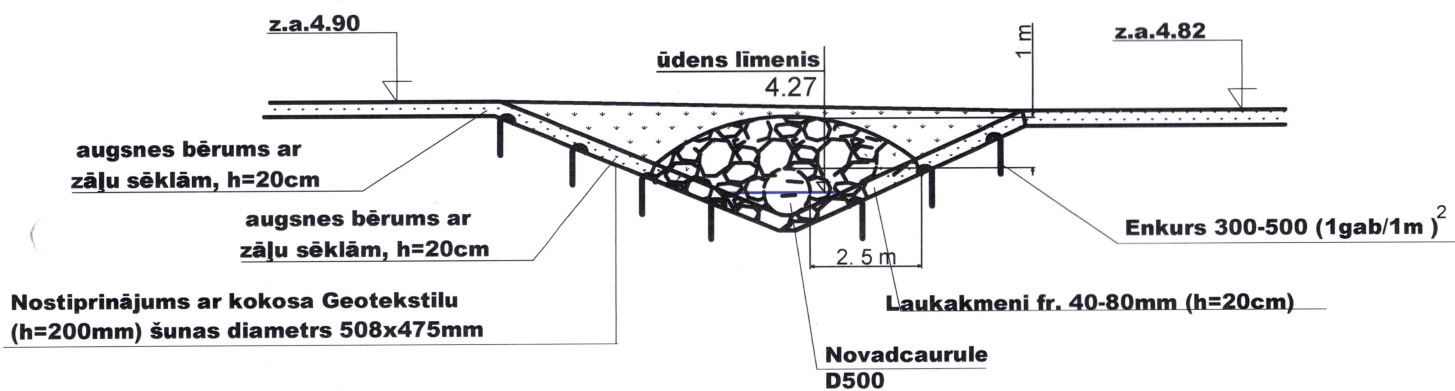

Projekētājs	Pārbaudītājs	Apstiprināja	Datums	Izmaiņu saturs	Izmaiņu Nr.
Projekētājs:		Pasūtītājs:		Pasūtītājs:	
		SIA Jūrmalas ūdens		JU/DT/Slokas	
Būvobjekts: Caurtēkas izbūve pie zemesgabala Valtera prospektā 41/43, Jūrmalā					
Amats	Vārds, uzvārds	Paraksts	Datums (gads, mēnesis)	Rasējums:	Stadija Marka un numurs
Būvprojekta daļas vadītājs	J. Jurkelis	<i>[Signature]</i>	14.09.16	Būves Nr.1 detālizācija	TS DT-4
Projekētājs	M. Lakotko	<i>[Signature]</i>	12.09.2016		Mērogs: 1:100
Pārbaudītājs	V. Verenikins	<i>[Signature]</i>	11.09.2016		Arhīva Nr. _____
Izlaides datums: 02.07.2016					

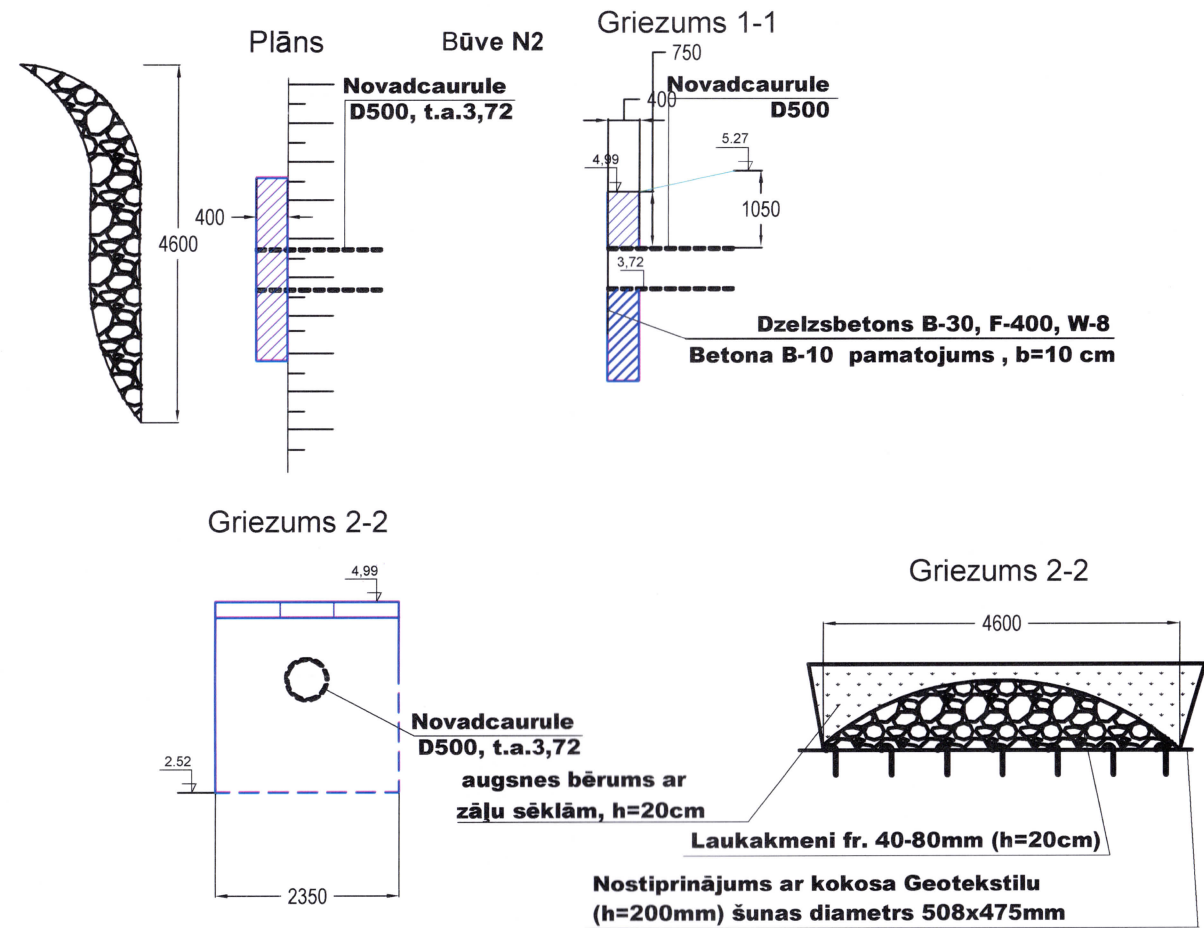

Projekētājs	Pārbaudītājs	Apstiprināja	Datums	Izmaiņu saturs	Izmaiņu Nr.
Projekētājs:		Pasūtītājs:		Pasūtītājs:	
		SIA Jūrmalas ūdens		JU/DT/Slokas	
Būvobjekts: Caurtēkas izbūve pie zemesgabala Valtera prospektā 41/43, Jūrmalā					
Amats	Vārds, uzvārds	Paraksts	Datums (gads, mēnesis)	Rasējums:	Stadija Marka un numurs
Būvprojekta daļas vadītājs	J. Jurkelis	<i>[Signature]</i>	22.09.16	Būves Nr.1 detālizācija	BP DT-5
Projekētājs	M. Lakotko	<i>[Signature]</i>	22.09.16		Mērogs: 1:100
Pārbaudītājs	V. Verenikins	<i>[Signature]</i>	22.09.2016		Arhīva Nr. _____
Izlaides datums: 02.07.2016					