


**K2**  
**M V1:100**  
**H1:500**

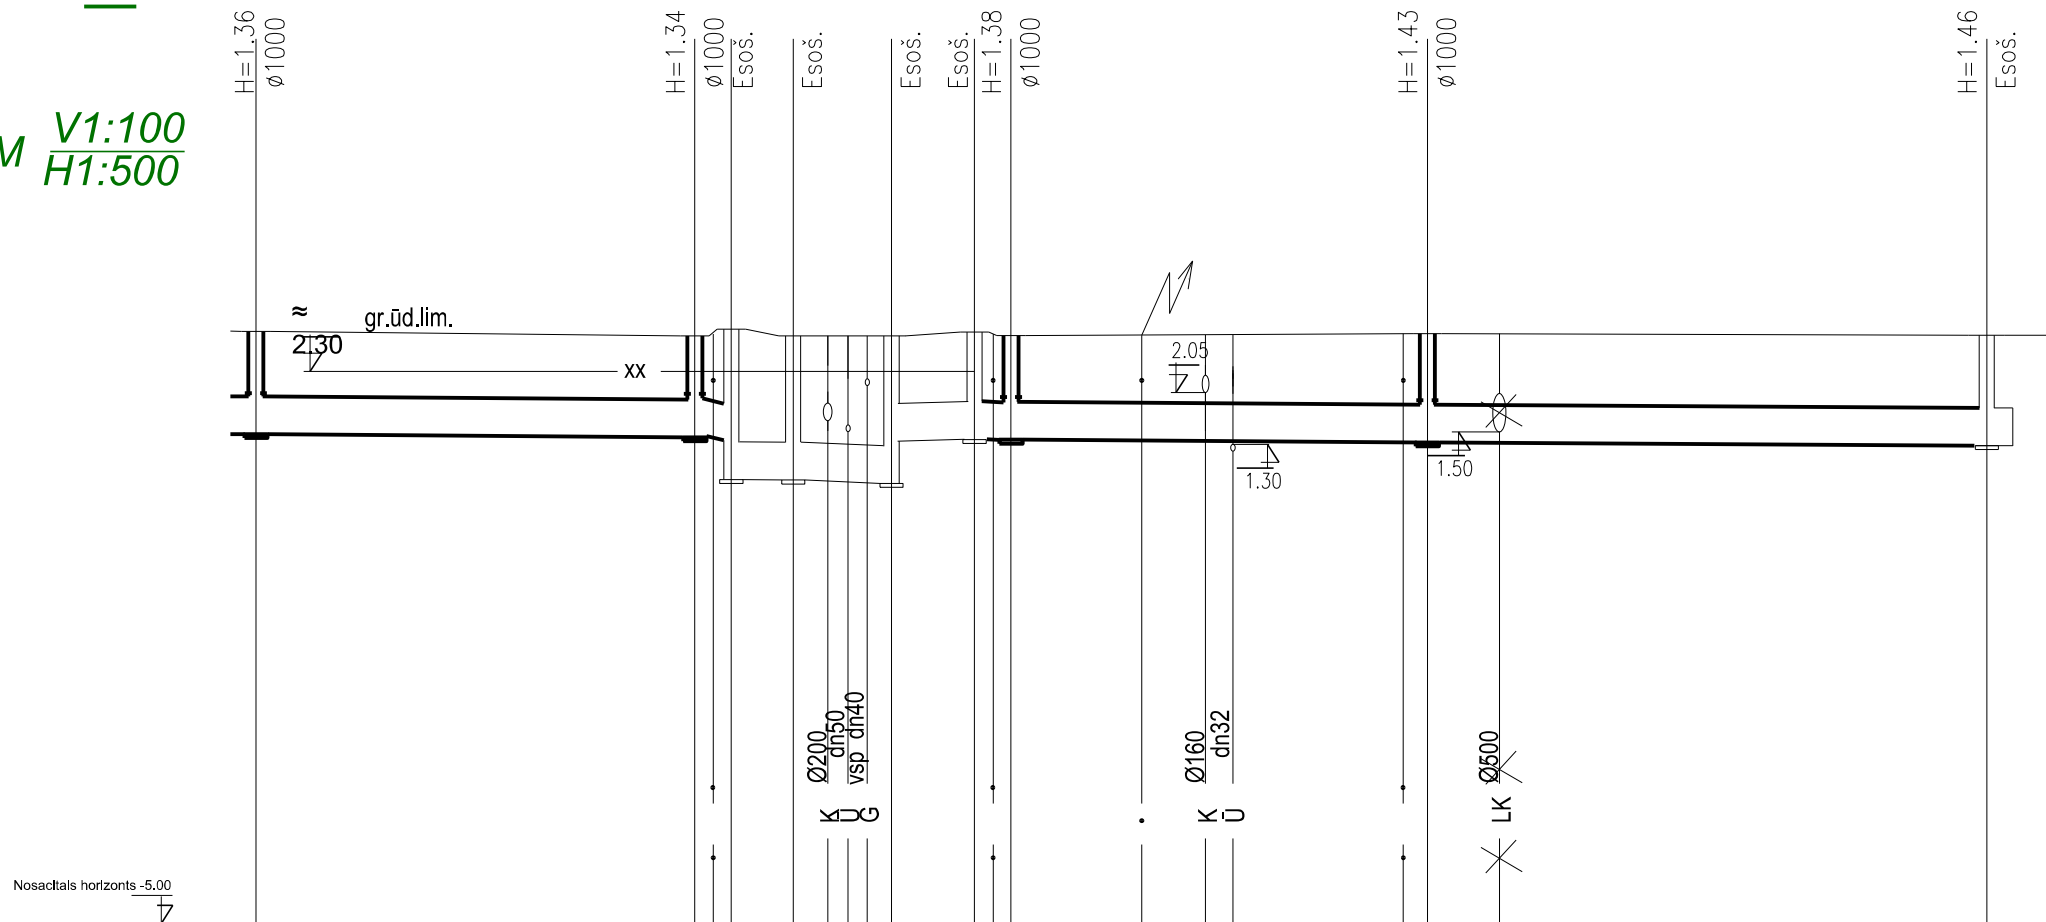

CAURUĻVADA TEKNES ATZĪME	1.47	1.43	1.41	0.93	0.82	1.40	1.39	1.36	1.32
PROJEKTĒJAMĀ ZEMES ATZĪME	2.83	2.77	2.86	2.77	2.77	2.82	2.77	2.80	2.78
DABĪGĀ ZEMES ATZĪME	2.83	2.77	2.86	2.77	2.77	2.82	2.77	2.80	2.78
CAURULES APZĪMĒJUMS UN IZOLĀCIJAS VEIDS	<b>P.P.Lietus ūdens kanalizācijas caurules Ø500 T8</b>								
PAMATOJUMS	<b>Smilts 15 cm.</b>								
KRITUMS	0.0012				0.0012				
GARUMS	29.00	2.0	4.50	6.50	6.00	2.0	27.50	37.00	
ATTĀLUMS	29.00	2.0	4.50	6.50	6.00	2.0	27.50	37.00	
KONTROLAKAS	K2A-17	K2A-18	Esoš. LKA	Esoš. LKA	Esoš. LKA	Esoš. LKA	K2A-19	K2A-20	Esoš. LKA

Amats	Uzvārds	Paraksts	Datums	Pasūtītājs: <b>SIA "Jūrmalas Ūdens"</b>	Pasūtījums / arhīva Nr.:		
					Objekts: Lietus ūdens kolektoru pārlikšana. Jūrmala, Strēlnieku pr., Svetes ielā, Dubultu pr., Sesavas ielā, Līgatnes ielā.	Stadija	Lapa
Inž	G.Medvedeva			K2 Garenprofili. Līgatnes ielā.	TP	ŪKT-11	1 : 100 1 : 500
					<b>Sert.Nr.50-113</b>		