
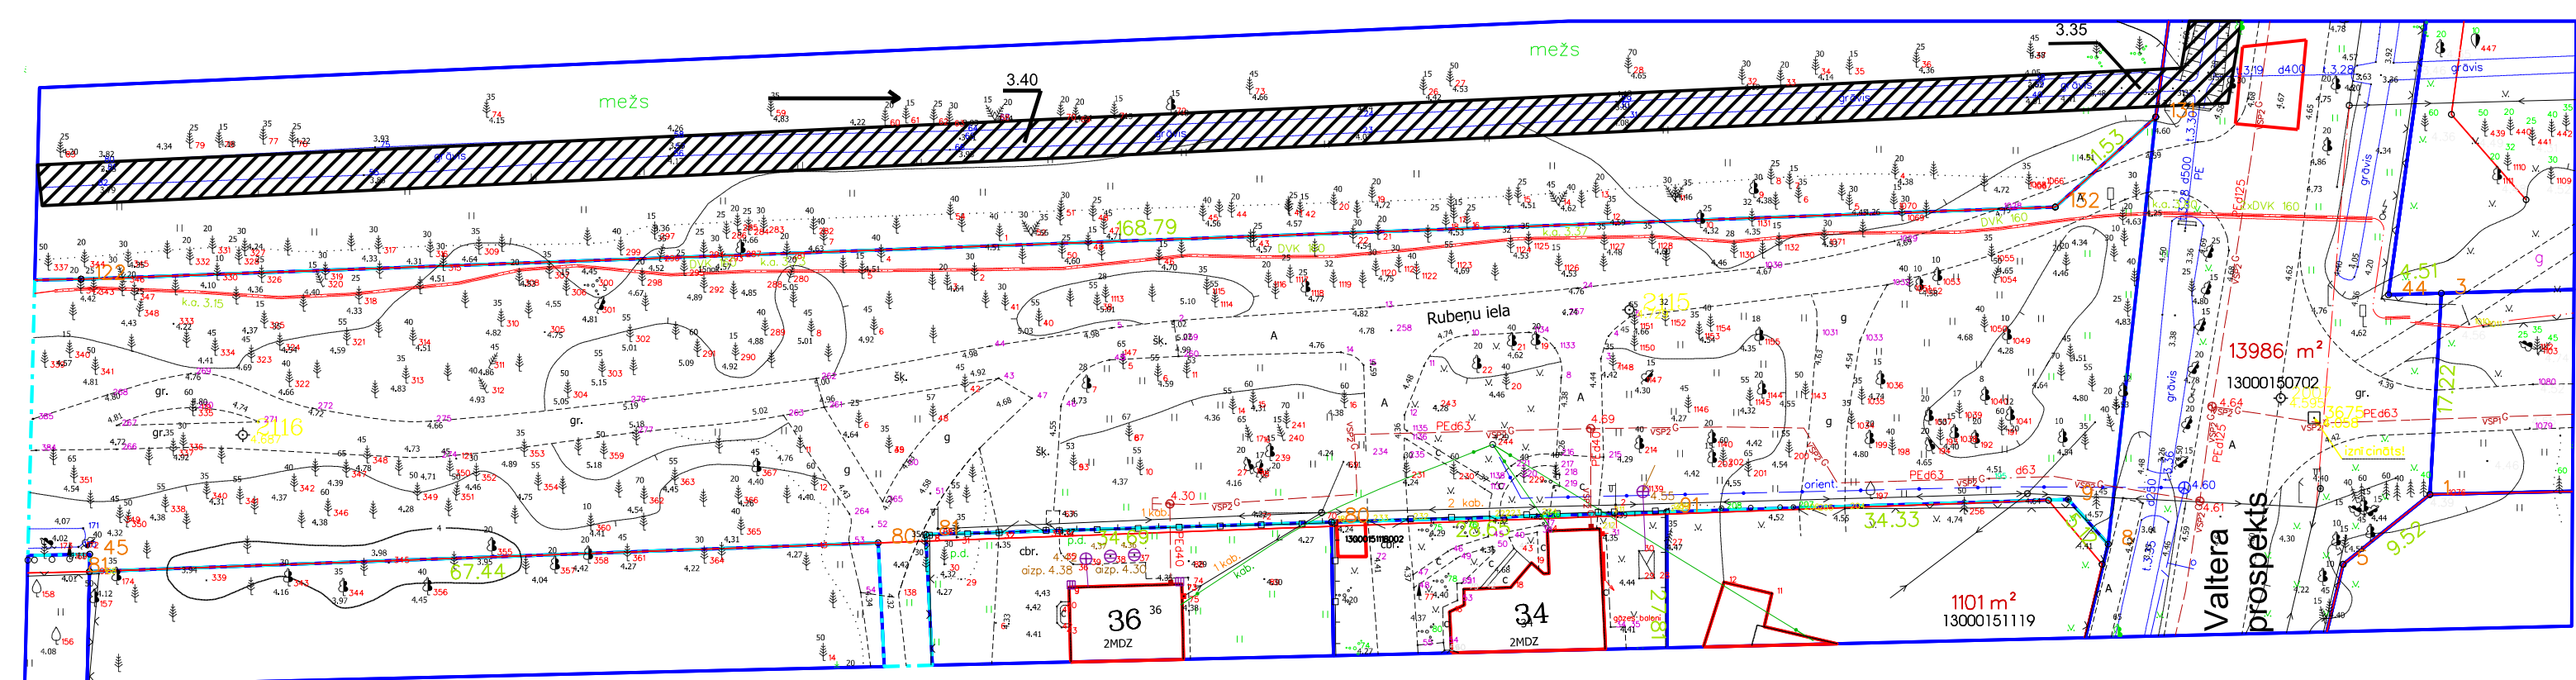
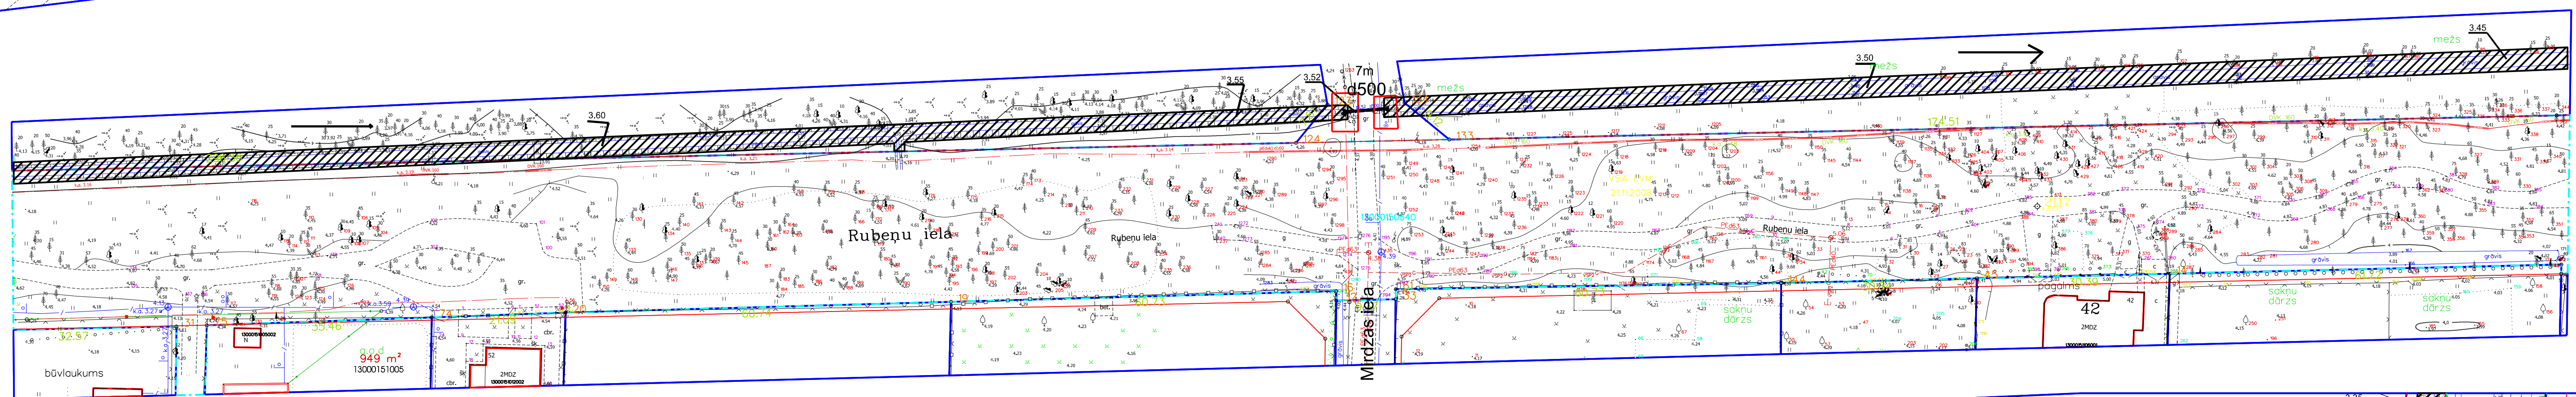
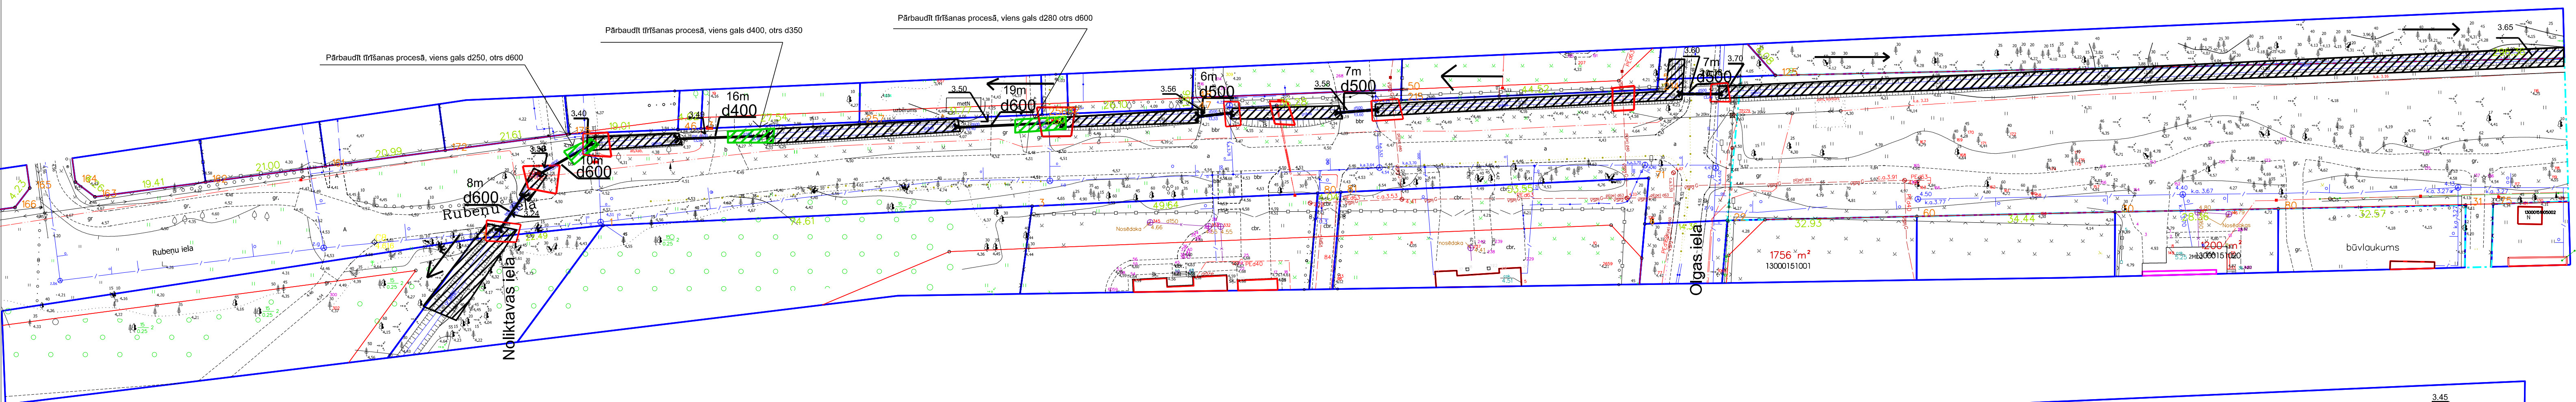
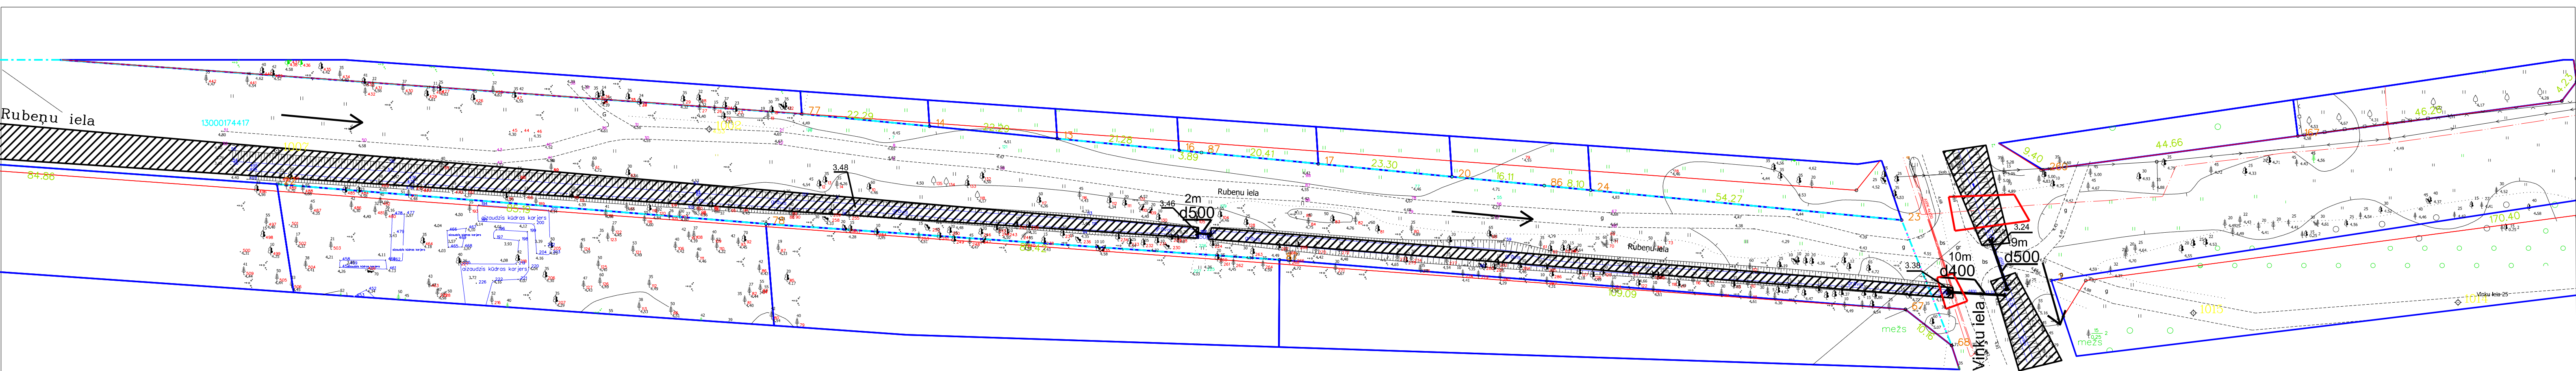
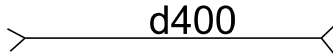
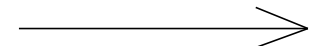
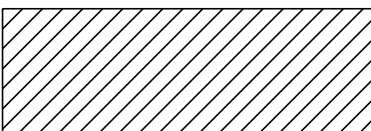
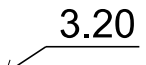


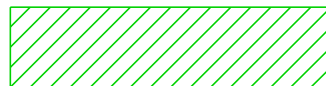

Izmantojamie apzīmējumi	
	skalojama caurteka un diametrs nemazāk kā d400, ja nepieciešams jānorāda vai jāuzlabo konstruktīvie elementi
	Novadgrāvja krituma virziens
	Novadgrāvja kopšanas darbi
	Novadgrāvja gultnes vai caurtekas teknes augstuma atzīme
	Šurfēšanas darbi
	Caurtekas nomaīņas vieta

Piezīmes:

1. Grāvja darba veikšanas shēma sagatavota uz Jūrmalas pilsētas domes Inženierbūvju un Ģeodēzijas nodaļas topogrāfiskajiem materiāliem;
2. Šurķēšanas darbus veikt mehanizēti aizliegts;
3. Maināmajām caurulēm izmantojamais materiāls - PP ar stiprības klasi SN8 (T8) un diametru nemazāku kā d400;

SIA "Jūrmalas ūdens" Promenādes iela 1a, Jūrmala tel. 67811362			Darbu veikšanas shēma	Nr. 01/2014		
Amats	Uzvārds	Paraksts				
			Novadgrāvja kopšana Rubeņu ielā			
Izstrādāja	P.Plinte					
Pārbaudīja	A.Volkovs					
				Lapa 2	Lapas 2	
			Novadgrāvis	STADIJA: TP 15.03.2014.		
				V-M 1:100: H-M1:500		