


K2

M $\frac{V1:100}{H1:500}$

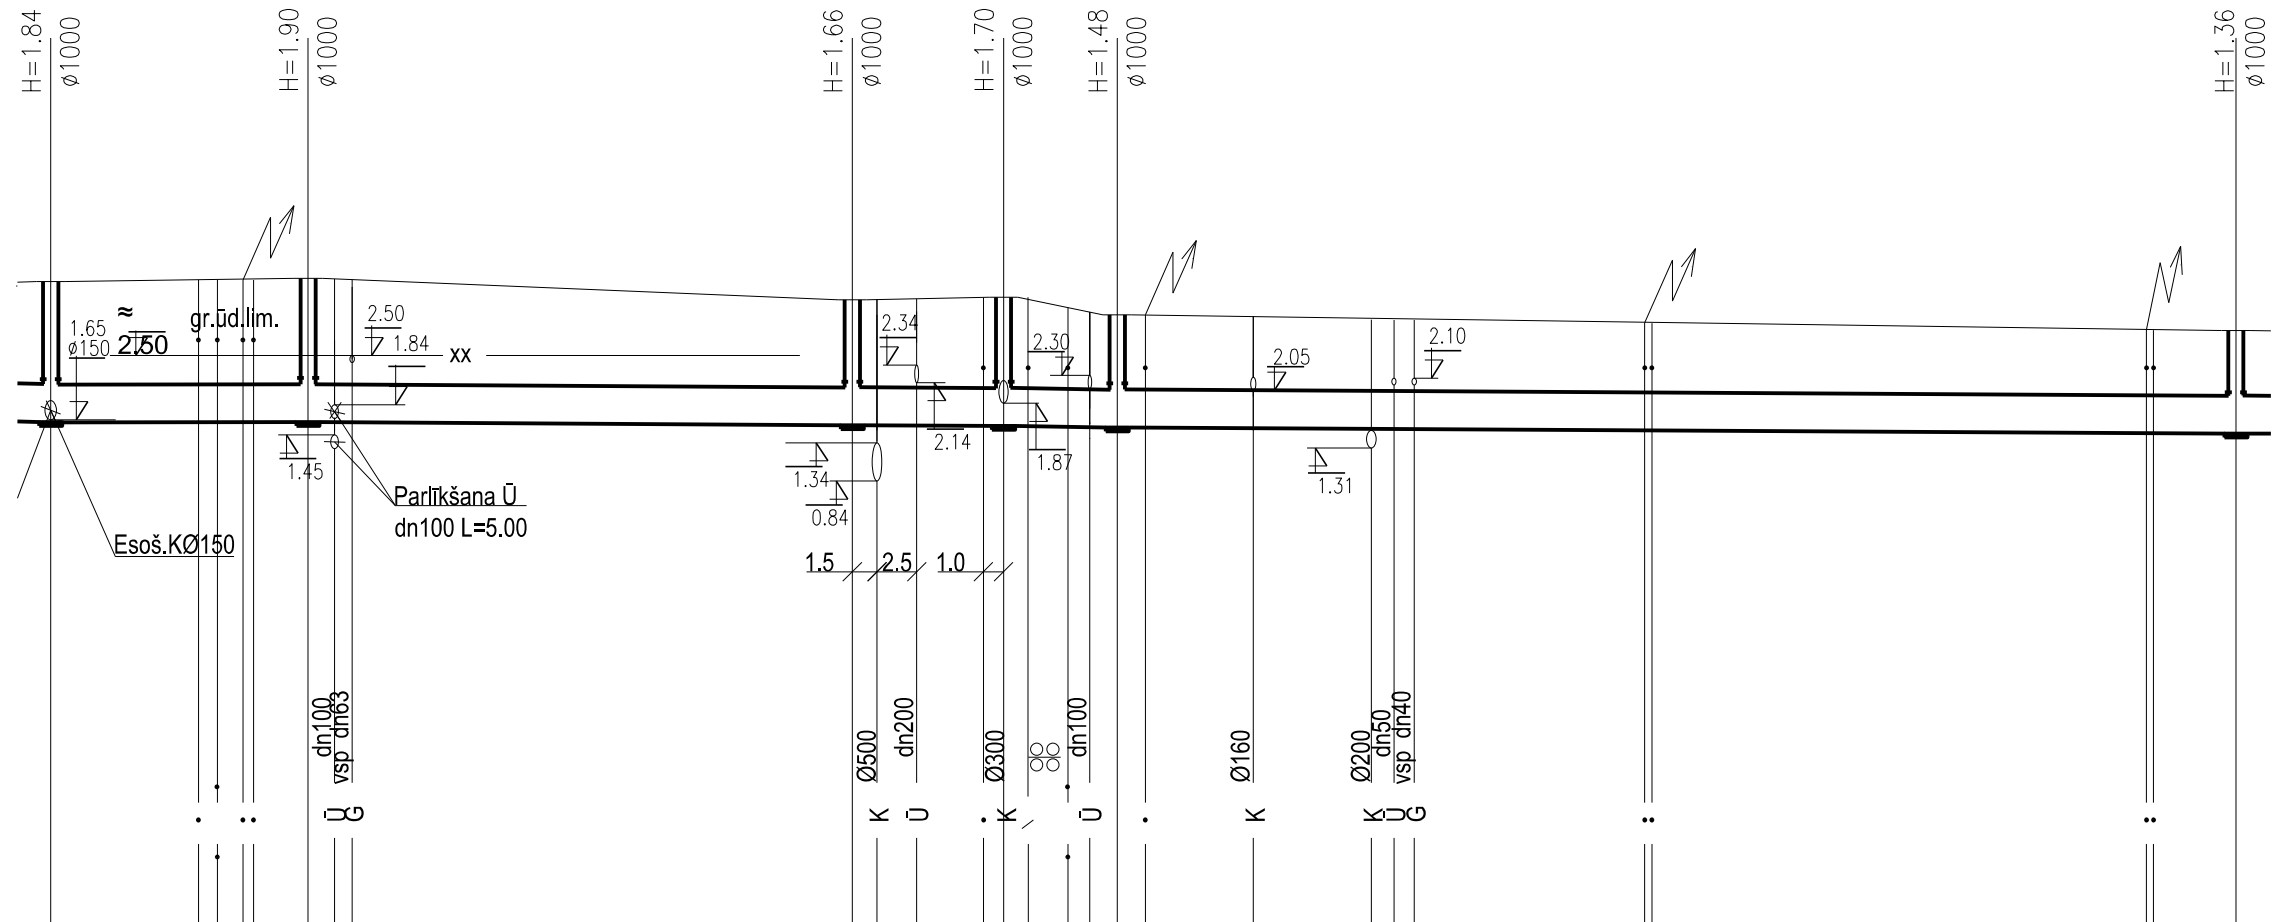

Nosacītais horizonts -5.00

CAURULVADA TEKNES ATZĪME	1.64 1.20	1.62	1.58	1.57	1.55	1.47
PROJEKTĒJAMĀ ZEMES ATZĪME	3.48	3.52	3.24	3.27	3.04	2.83
DABĪGĀ ZEMES ATZĪME	3.48	3.52	3.24	3.27	3.04	2.83
CAURULES APZĪMĒJUMS UN IZOLĀCIJAS VEIDS	P.P.Lietus ūdens kanalizācijas caurules Ø500 T8					
PAMATOJUMS	Smits 15 cm.					
KRITUMS GARUMS	144.50					0.0012
ATTĀLUMS	17.00	36.00	10.00	7.50	74.00	
KONTROLAKAS	K2A-12	K2A-13	K2A-14	K2A-15	K2A-16	K2A-17

Amats	Uzvārds	Paraksts	Datums	Pasūtītājs: SIA "Jūrmalas Ūdens"	Pasūtījums / arhīva Nr.:		
					Objekts: Lietus ūdens kolektoru pārlikšana. Jūrmala, Strēlnieku pr., Svetes ielā, Dubultu pr., Sesavas ielā, Līgatnes ielā.	Stadija	Lapa
Inž	G.Medvedeva			K2 Garenprofili. Līgatnes ielā.	TP	ŪKT-10	1 : 100 1 : 500
					Sert.Nr.50-113		