


K2
M V1:100
H1:500

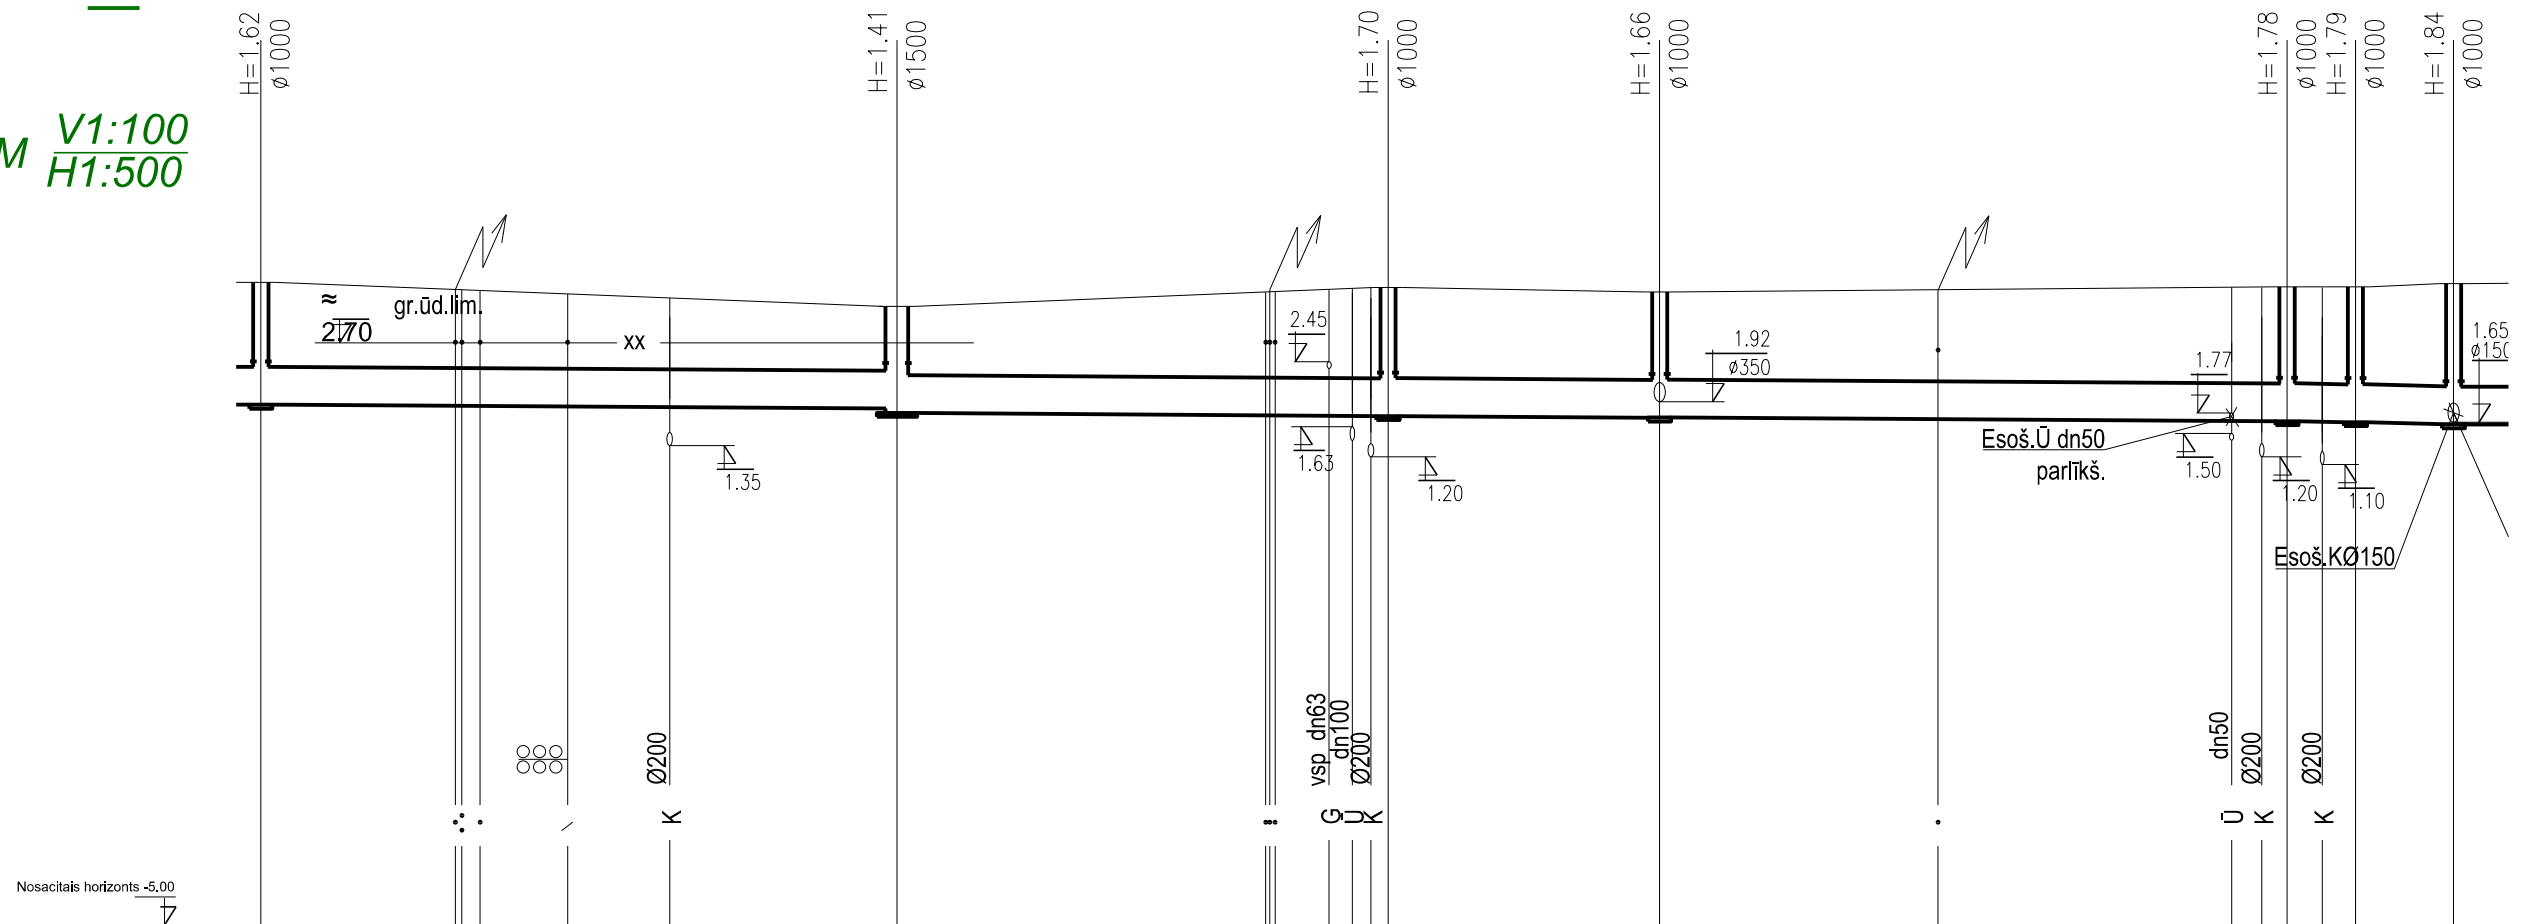

CAURUĻVADA TEKNES ATZĪME	1.88	1.83	1.73	1.71	1.66	1.65	1.64
PROJEKTEJAMĀ ZEMES ATZĪME	3.50	3.18	3.43	3.37	3.44	3.44	3.48
DABĪGĀ ZEMES ATZĪME	3.50	3.18	3.43	3.37	3.44	3.44	3.48
CAURULES APZĪMĒJUMS UN IZOLĀCIJAS VEIDS	P.P.Lietus ūdens kanalizācijas caurules Ø500 T8						
PAMATOJUMS	Smilts 15 cm.						
KRITUMS	2						0.0012
GARUMS	145.00						
ATTĀLUMS	36.00	32.50	18.00	41.50	4.50	6.50	
KONTROLAKAS	K2A-6	K2A-7	K2A-8	K2A-9	K2A-10	K2A-11	K2A-12

Amats	Uzvārds	Paraksts	Datums	Pasūtītājs: SIA "Jūrmalas Ūdens"	Pasūtījums / arhīva Nr.:		
Inž	G.Medvedeva				Objekts: Lietus ūdens kolektoru pārlīšana. Jūrmala, Strēlnieku pr., Svetes ielā, Dubultu pr., Sesavas ielā, Līgatnes ielā.	Stadija	Lapa
				K2 Garenprofili. Sesavas ielā, Strēlnieku pr.	TP	ŪKT-9	1:100 1:500
					Sert.Nr.50-113		