


K2
M V1:100
H1:500

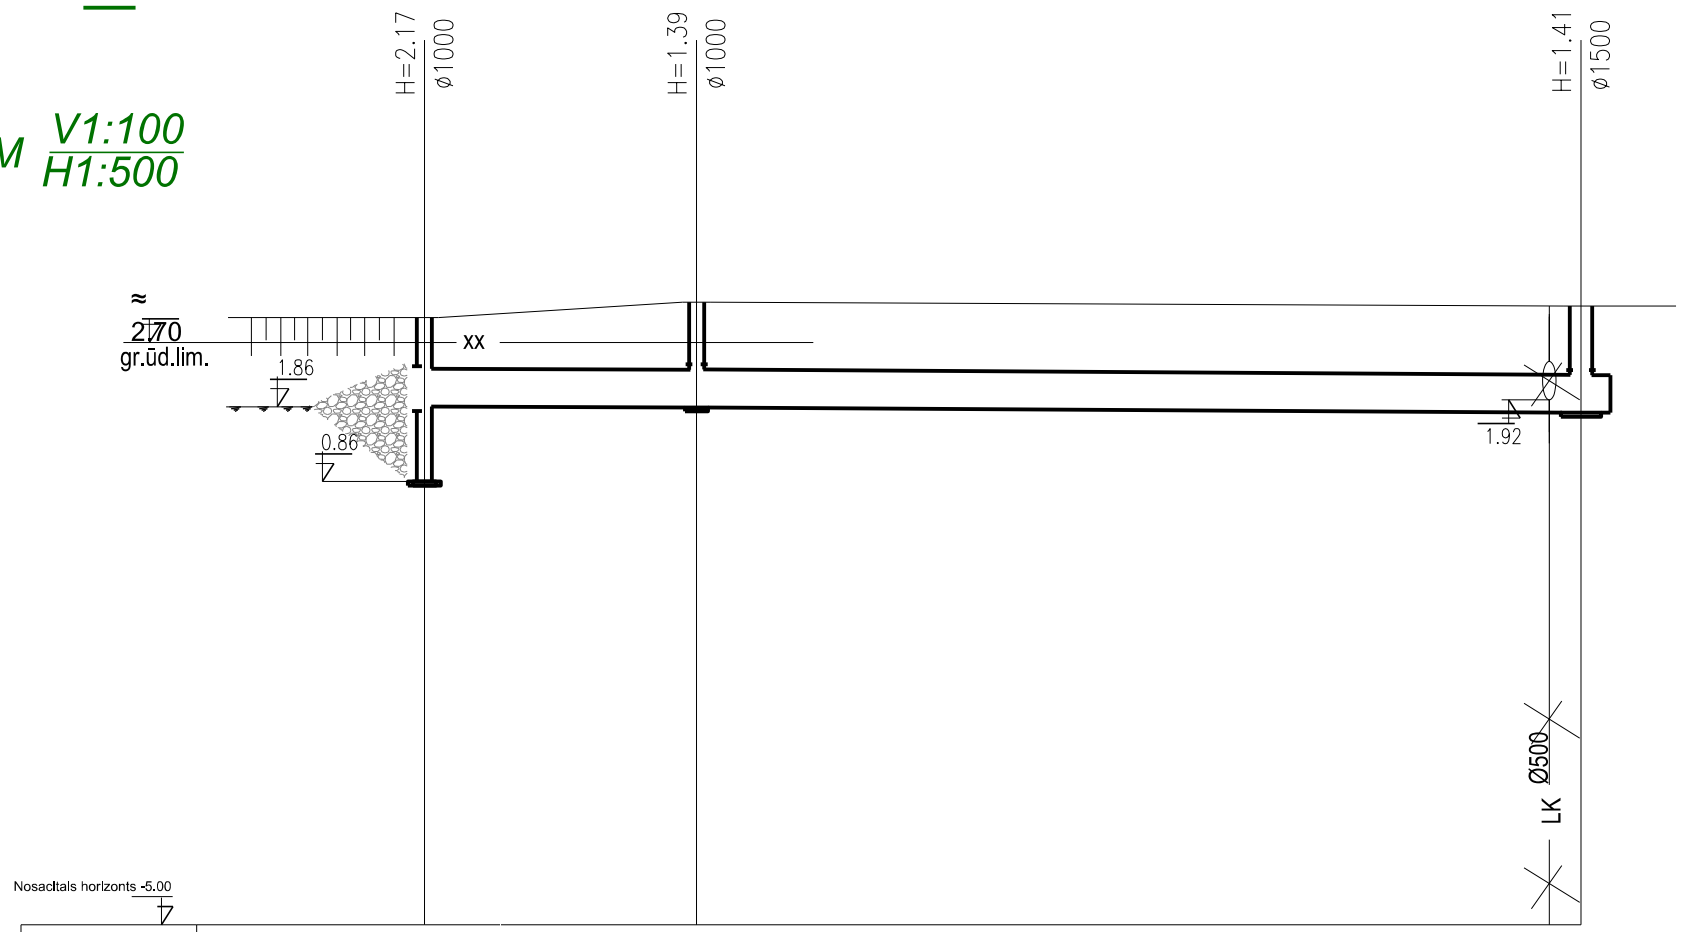

Nosacītais horizonts -5.00

CAURUĻVADA TEKNES ATZĪME	1.86	1.84	1.77
PROJEKTĒJAMĀ ZEMES ATZĪME	3.03	3.23	3.18
DABĪGĀ ZEMES ATZĪME	3.03	3.22	3.18
CAURULES APZĪMĒJUMS UN IZOLĀCIJAS VEIDS	P.P.Lietus ūdens kanalizācijas caurules Ø500 T8		
PAMATOJUMS	Smilts 15 cm.		
KRITUMS	0.0012		
GARUMS	76.50		
ATTĀLUMS	18.00	58.50	
KONTROLAKAS	K2A-21	K2A-22	K2A-7

Amats	Uzvārds	Paraksts	Datums	Pasūtītājs: SIA "Jūrmalas Ūdens"	Pasūtījums / arhīva Nr.:		
					Objekts: Lietus ūdens kolektoru pārlikšana. Jūrmala, Strēlnieku pr., Svetes ielā, Dubultu pr., Sesavas ielā, Līgatnes ielā.	Stadija	Lapa
Inž	G.Medvedeva			K2 Garenprofili. Strēlnieku pr.	TP	ŪKT-12	1 : 100 1 : 500
					Sert.Nr.50-113		