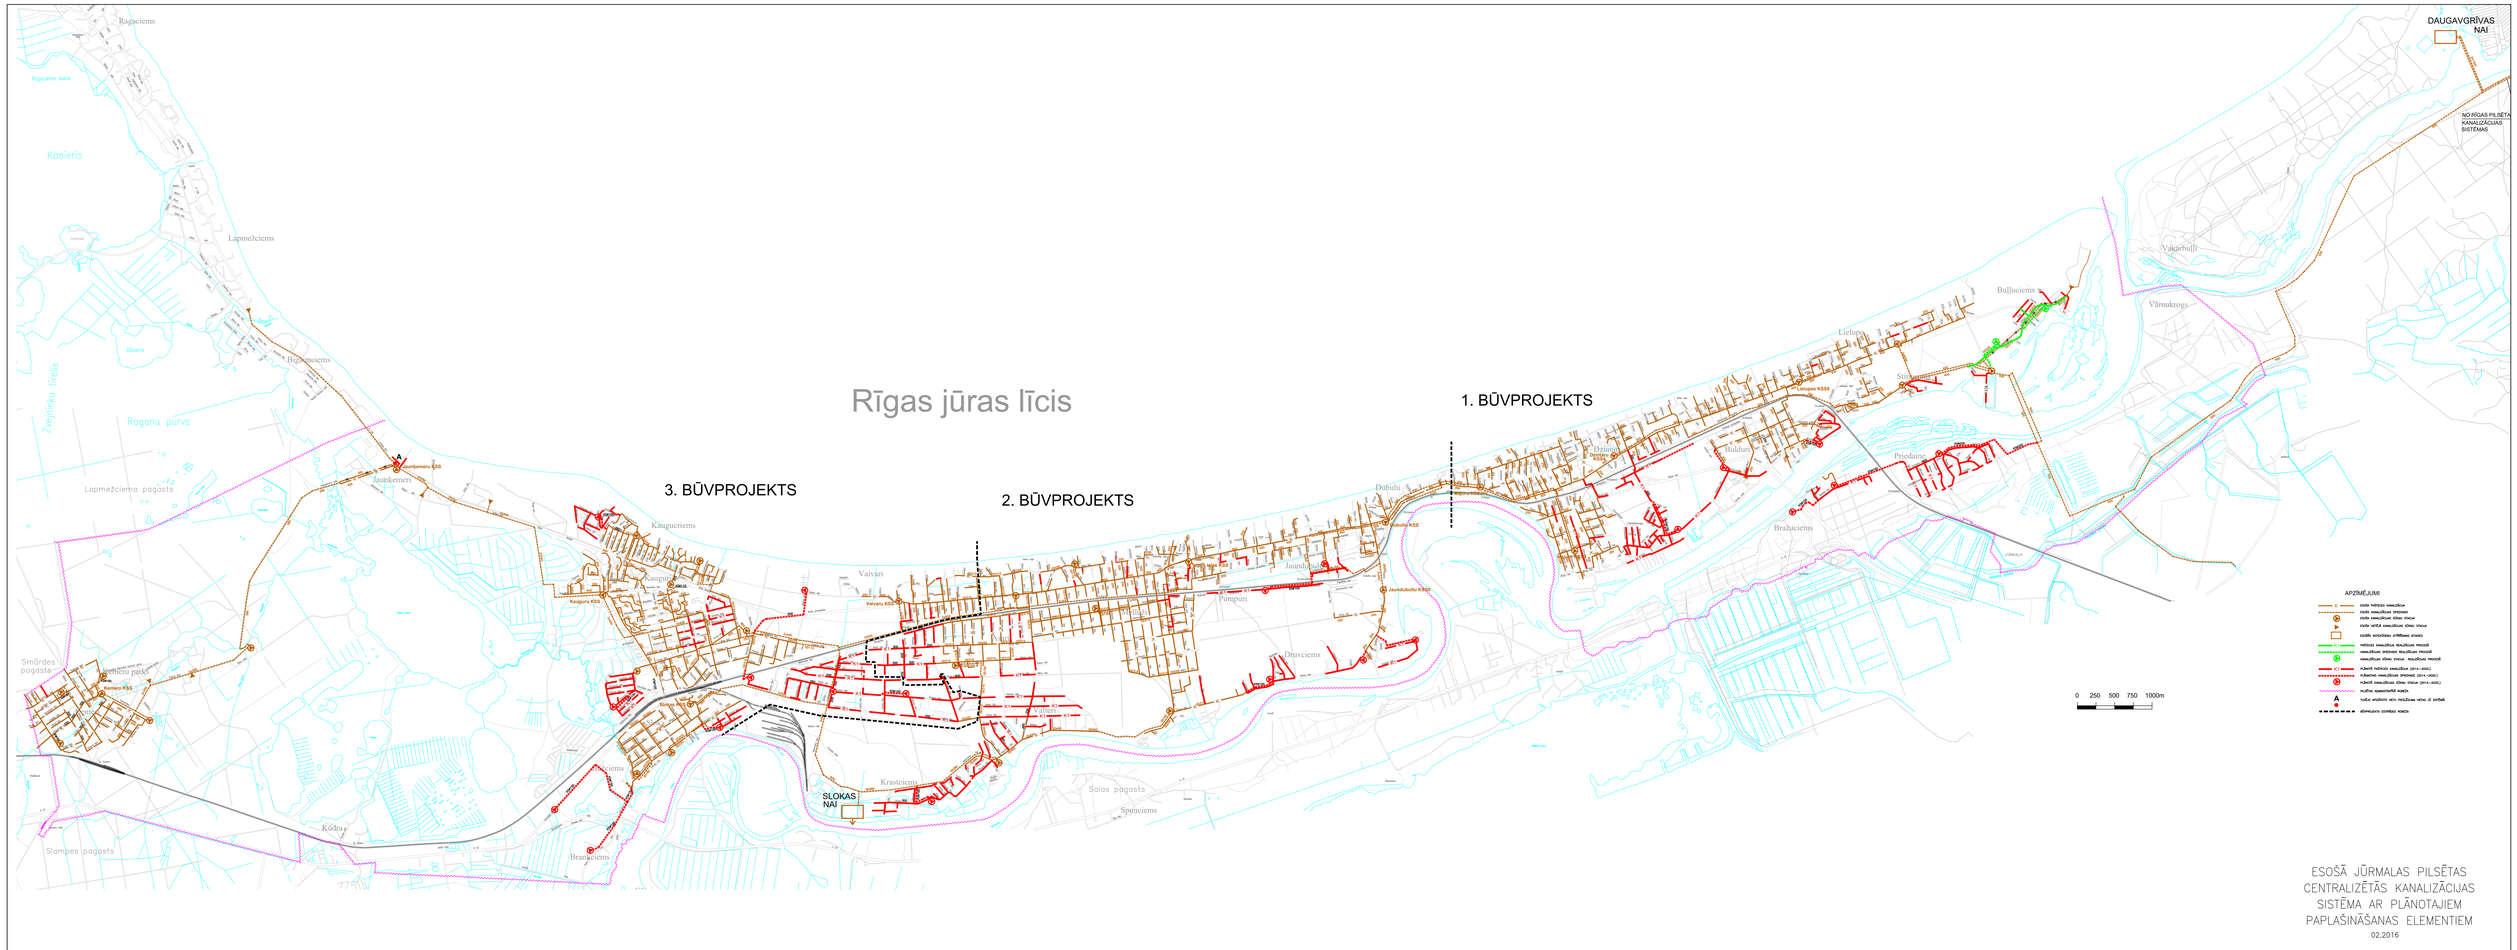
Rīgas jūras līcis
1. BŪVPROJEKTS
2. BŪVPROJEKTS
3. BŪVPROJEKTS
DAUGAVGRĪVAS NAI
SLOKAS NAI
Raguciems
Kaņieris
Lapmežciems
Bigaunciems
Raganu purvs
Lapmežciema pagasts
Jaunkemeri
Kauguciems
Vaivari
Pumpuri
Jaundubulti
Dubulti
Dzintari
Bulduri
Priedaine
Bražuciems
Lielupe
Bulļuciems
Vakarbulļi
Vārnukrogs
Smārdes pagasts
Kemeru parks
Kōdra
Slampes pagasts
Krasteciems
Salas pagasts
Spuņciems
APZĪMĒJUMI
0 250 500 750 1000m
ESOŠĀ JŪRMALAS PILSĒTAS
CENTRALIZĒTĀS KANALIZĀCIJAS
SISTĒMA AR PLĀNOTAJIEM
PAPLAŠINĀŠANAS ELEMENTIEM
02.2016