


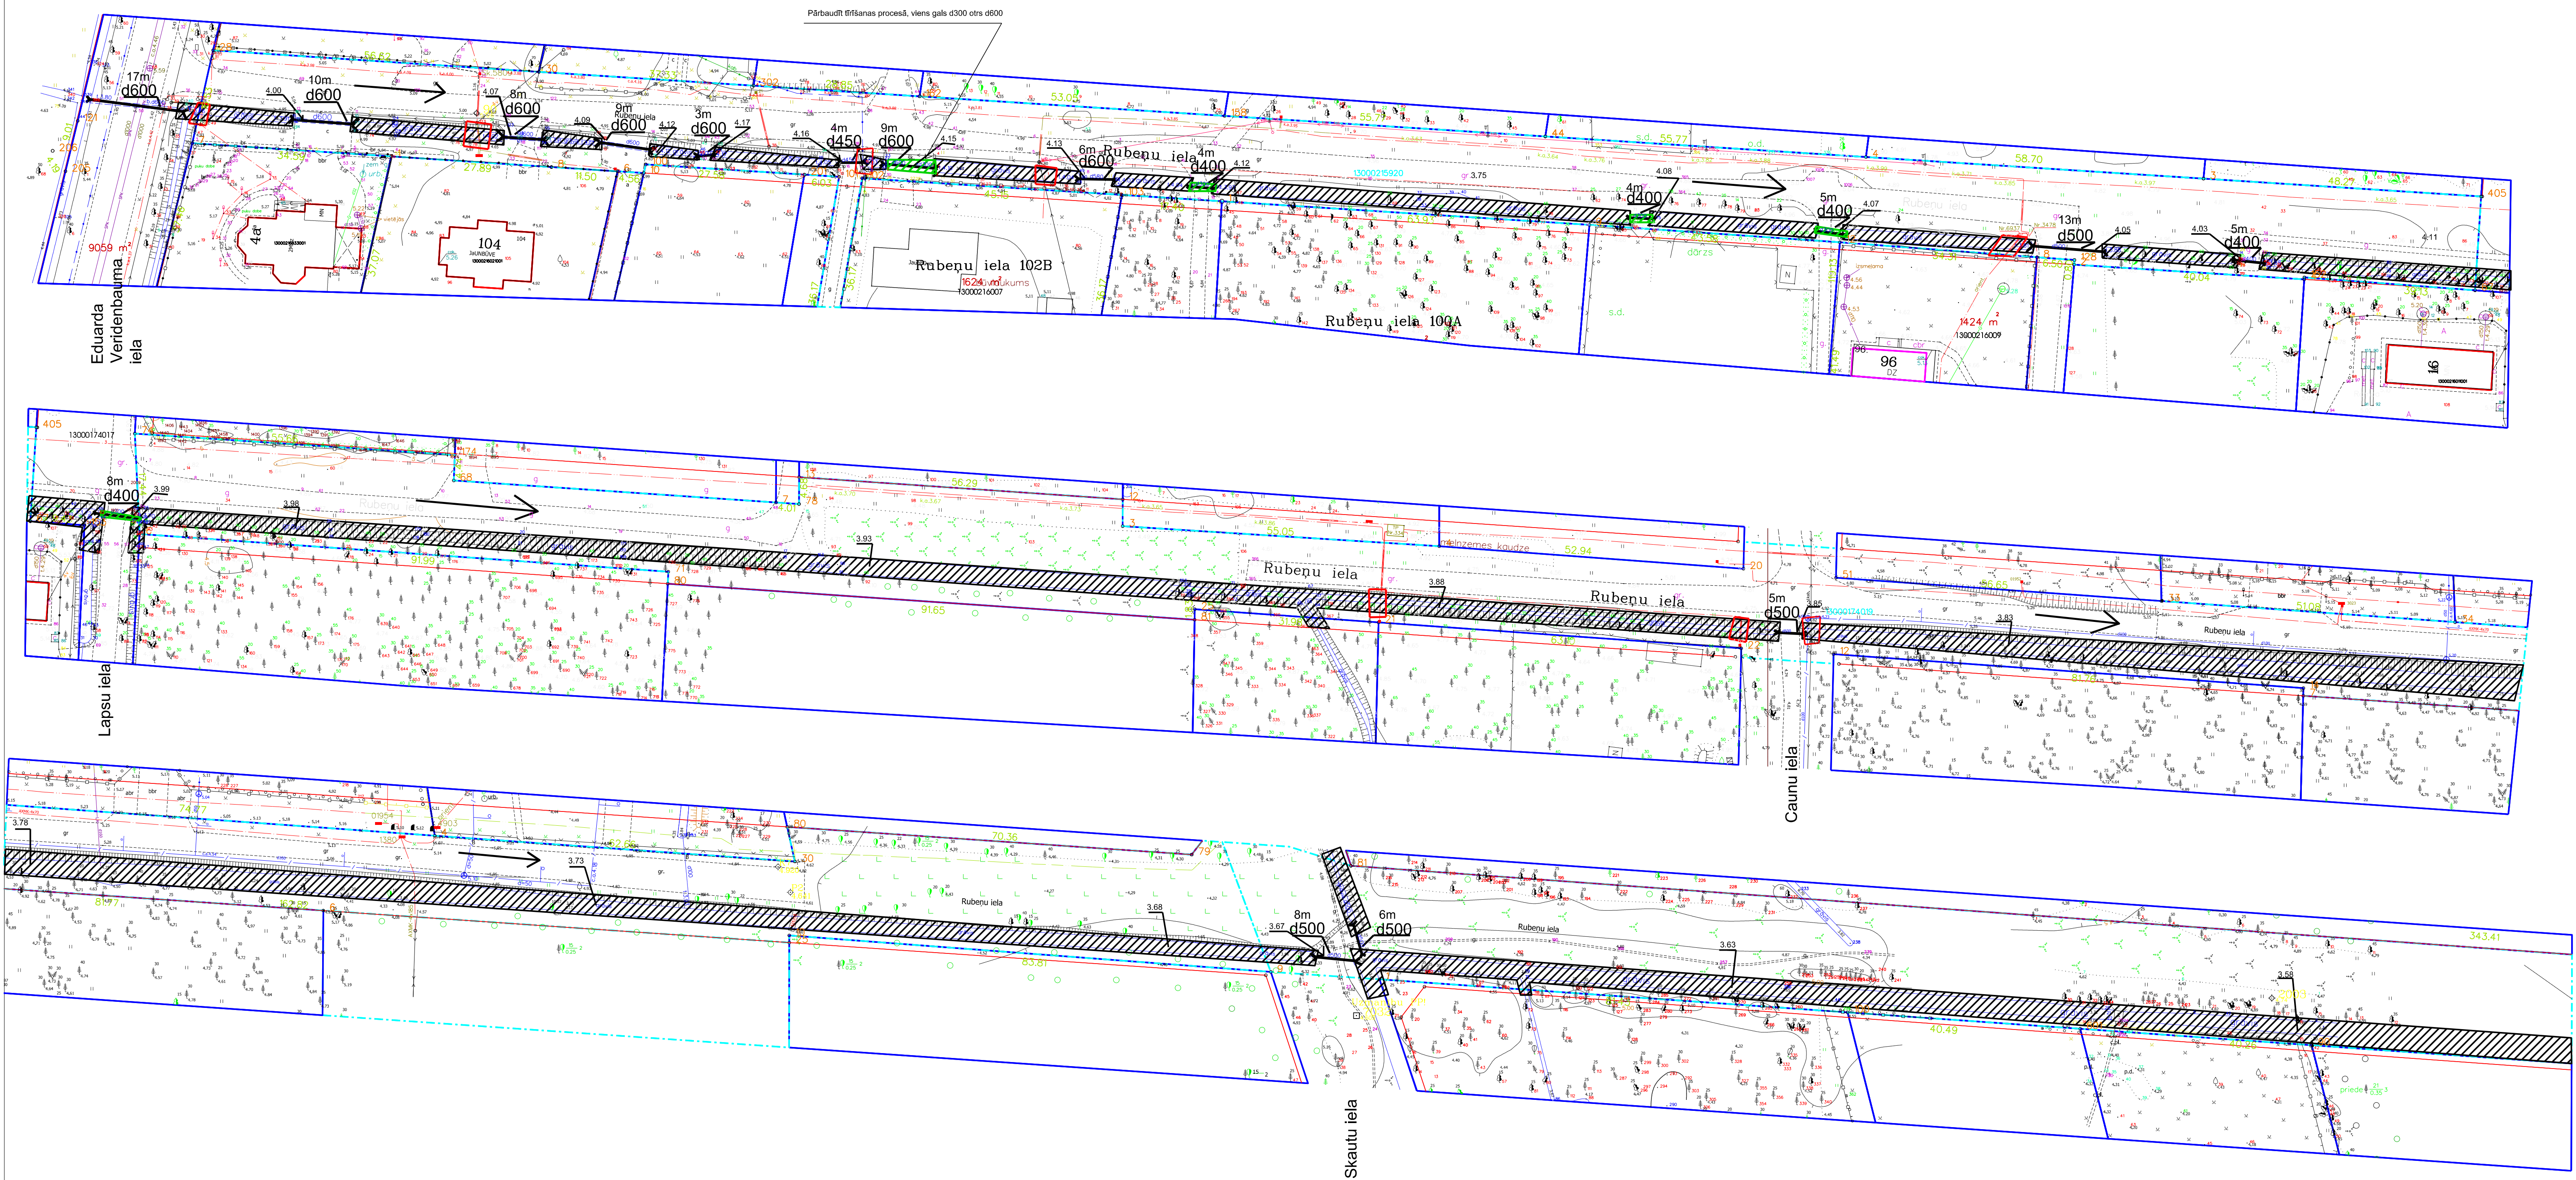

Izmantojamie apzīmējumi	
	skalojama caurteka un diametrs nemazāk kā d400,ja nepieciešams jānomaina vai jāuzlabo konstruktīvie elementi
	Novadgrāvja krituma virziens
	Novadgrāvja kopšanas darbi
	Novadgrāvja gultnes vai caurtekas teknes augstuma atzīme
	Šurfēšanas darbi
	Caurtekas nomaiņas vieta

Piezīmes:

- Grāvja darba veikšanas shēma sagatavota uz Jūrmalas pilsētas domes Inženierbūvju un Ģeodēzijas nodaļas topogrāfiskajiem materiāliem;
- Šurfēšanas darbus veikt mehānizēti aizliegts;
- Maināmajām caurulēm izmantojamais materiāls - PP ar stiprības klasi SN8 (T8) un diametru nemazāku kā d400;

SIA "Jūrmalas ūdens" Promenādes iela 1a, Jūrmala tel. 67811362			Darbu veikšanas shēma		Nr. 01/2014
Amats	Uzvārds	Paraksts	Novadgrāvja kopšana Rubēnu ielā		
Izstrādāja	P.Plinte				
Pārbaudīja	A.Volkovs		Novadgrāvis		
				Lapa 1	Lapas 2
				STADIJA: TP	
				15.03.2014.	
				V-M 1:100; H-M1:500	