
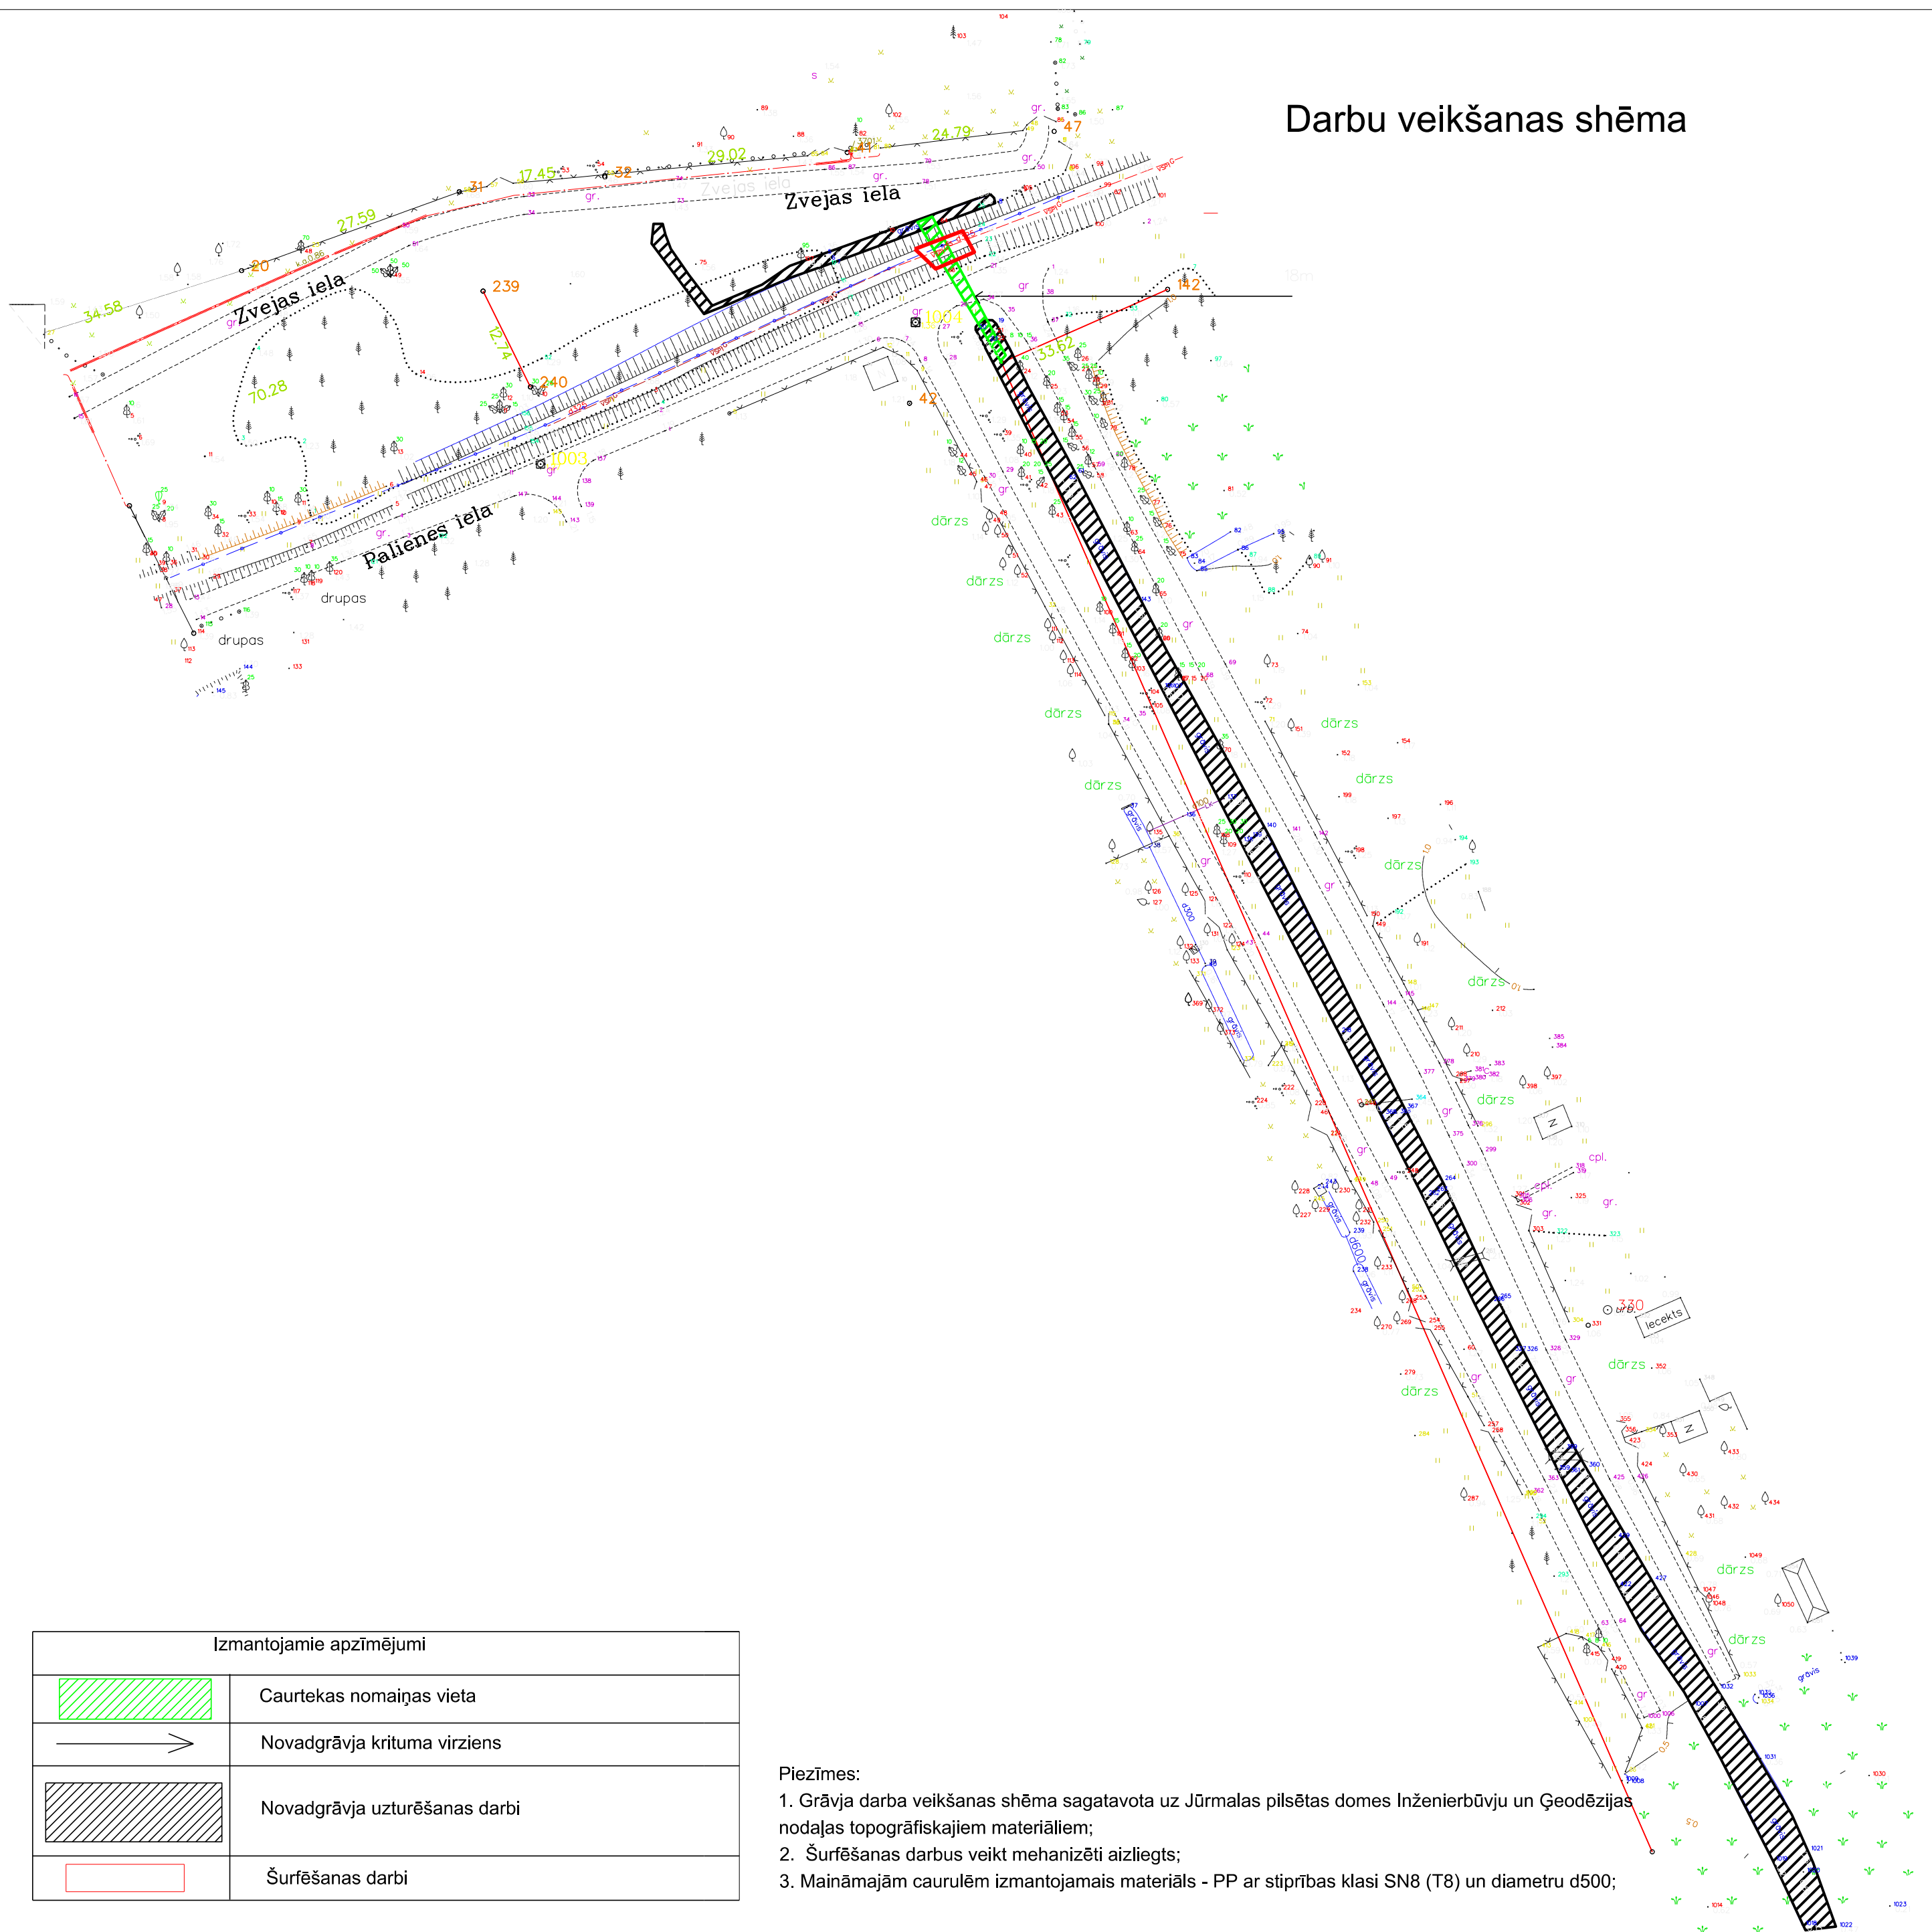
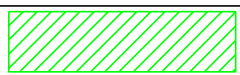
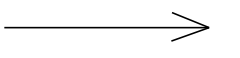
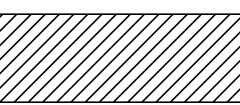


# Darbu veikšanas shēma

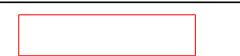

Izmantojamie apzīmējumi	
	Caurtekas nomaiņas vieta
	Novadgrāvja krituma virziens
	Novadgrāvja uzturēšanas darbi
	Šurfēšanas darbi

**Piezīmes:**

1. Grāvja darba veikšanas shēma sagatavota uz Jūrmalas pilsētas domes Inženierbūvju un Ģeodēzijas nodaļas topogrāfiskajiem materiāliem;
2. Šurfēšanas darbus veikt mehānizēti aizliegt;
3. Maināmajām caurulēm izmantojamais materiāls - PP ar stiprības klasi SN8 (T8) un diametru d500;

SIA "Jūrmalas ūdens" Promēnādes iela 1a, Jūrmala tel. 67811362			Darbu veikšanas shēma		Nr. 05/2014
Amats	Uzvārds	Paraksts			
Izstrādāja	P.Plinte				
Pārbaudīja	P.Plinte				
			Lapa	Lapas	
			1	1	
			STADIJA:		
			Novadgrāvis		
			15.07.2014		
			V-M 1:100; H-M1:500		