

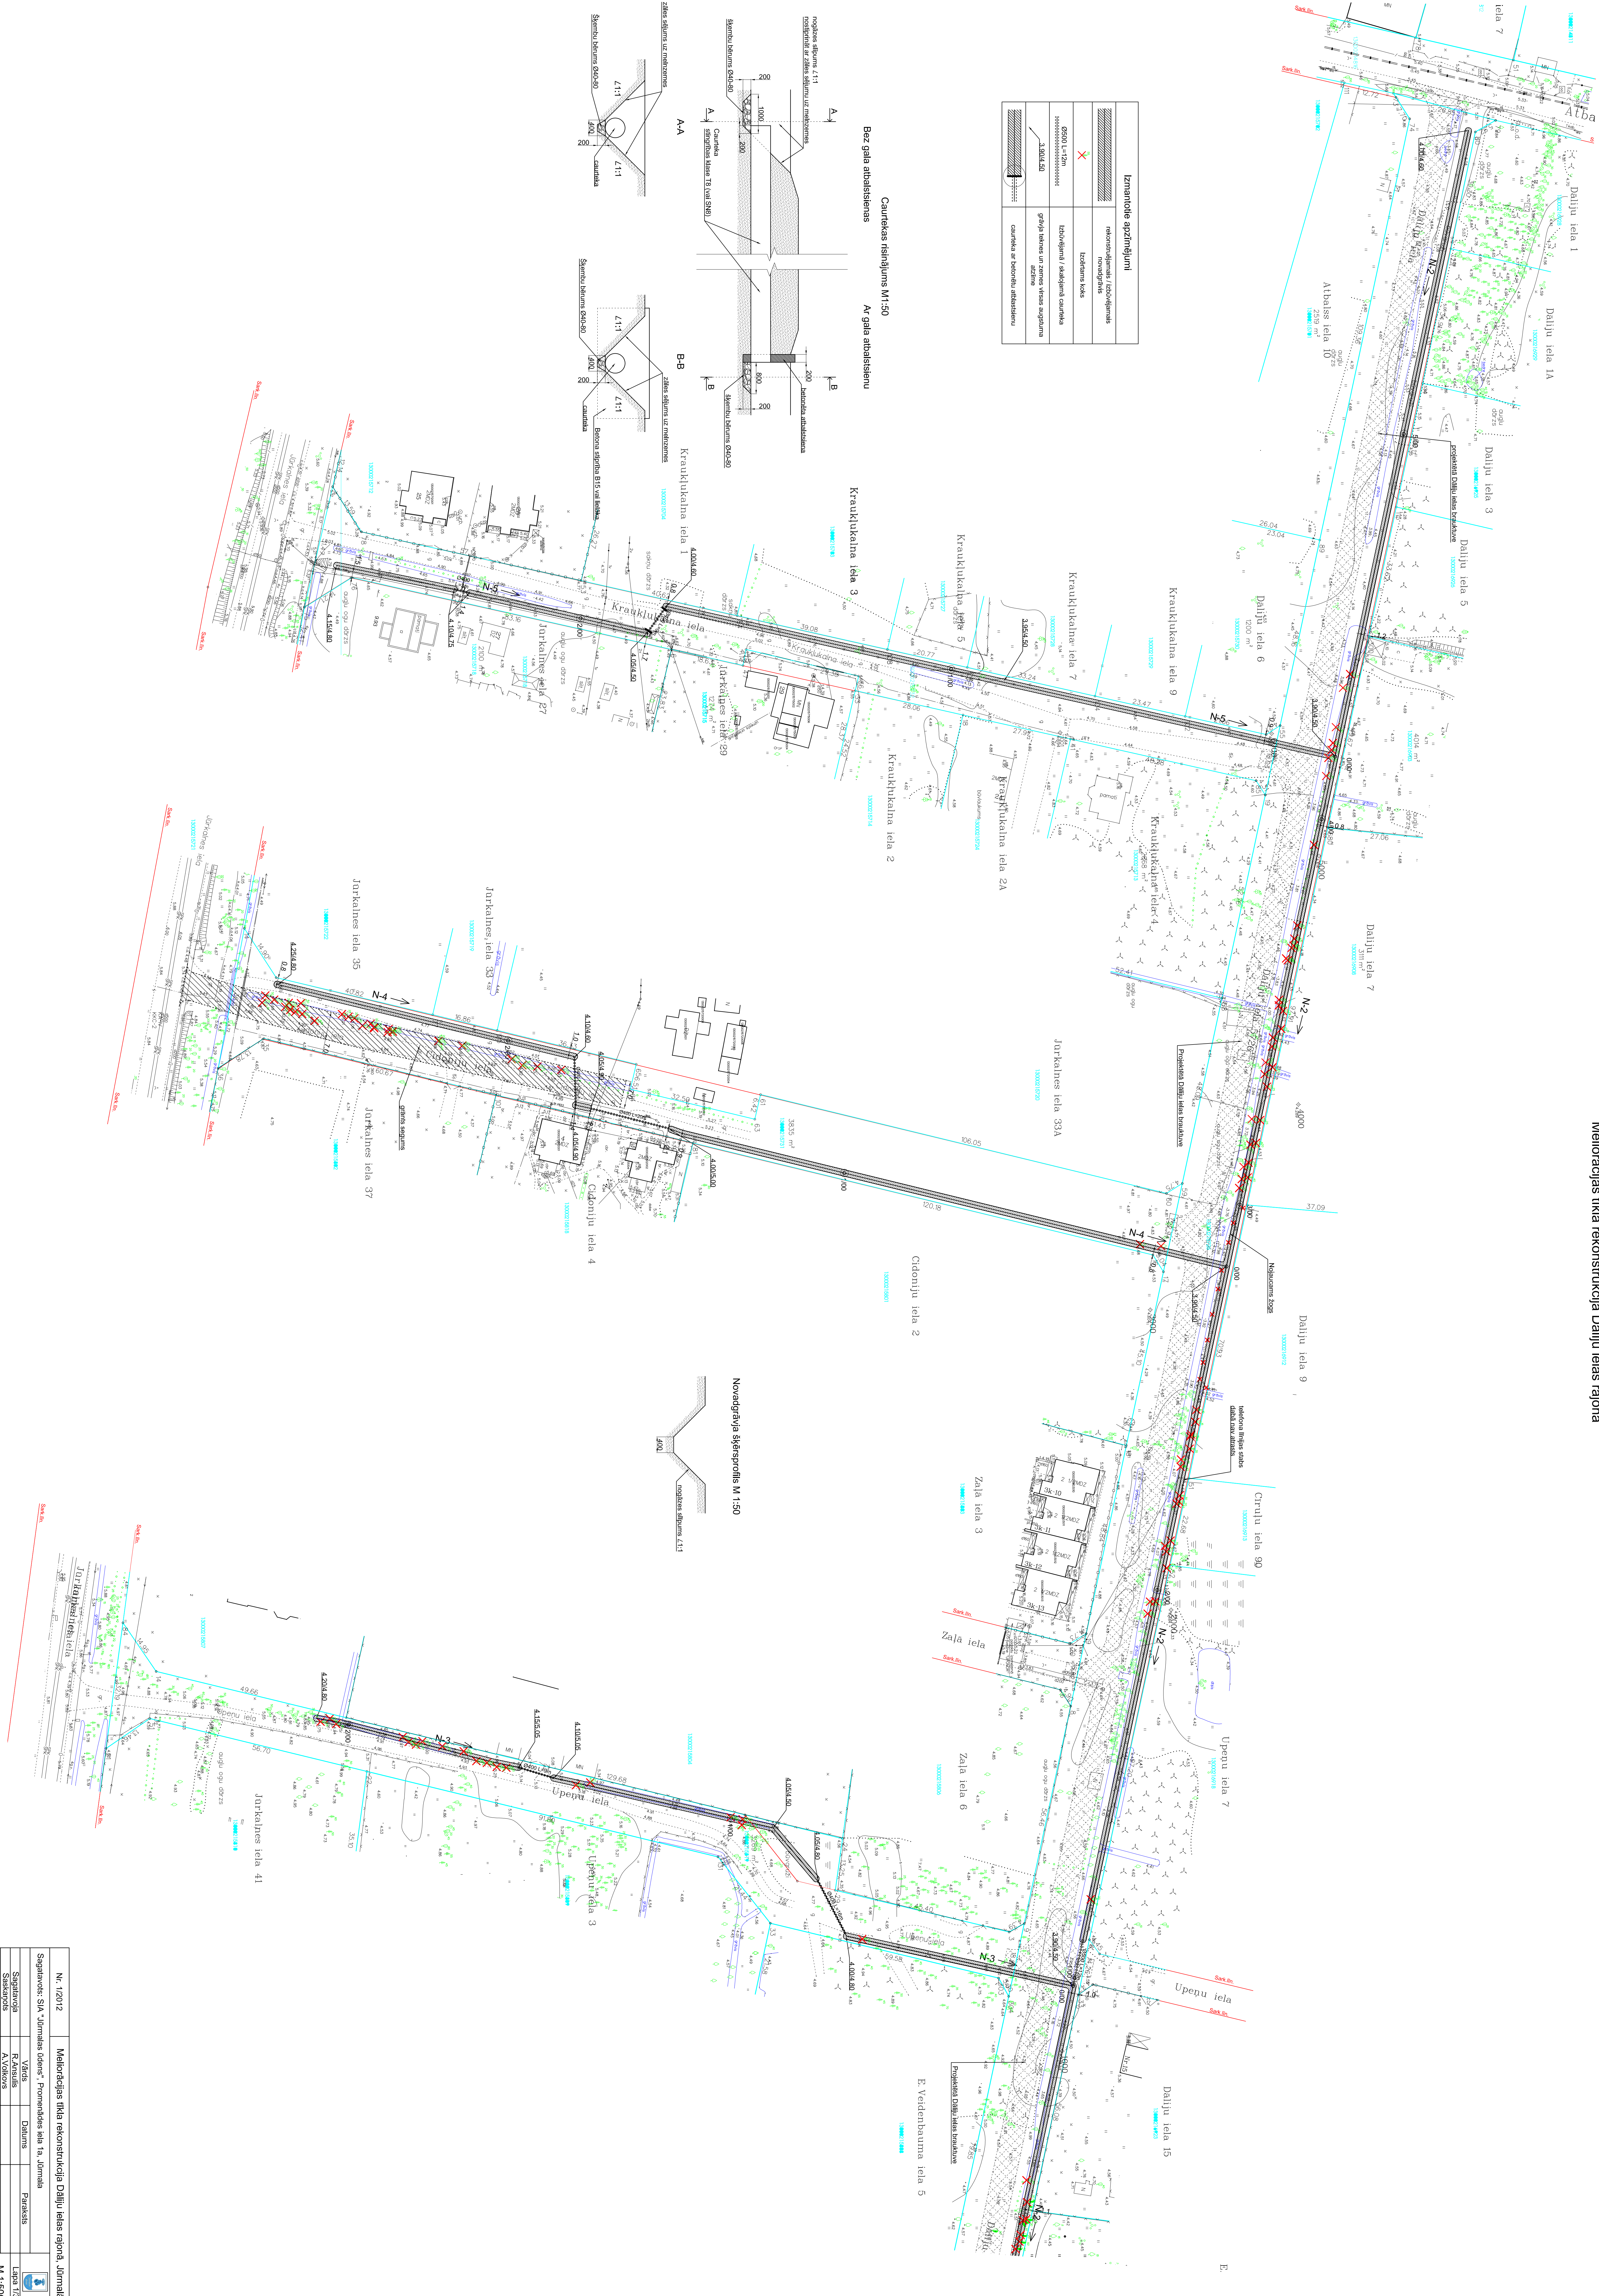


E.

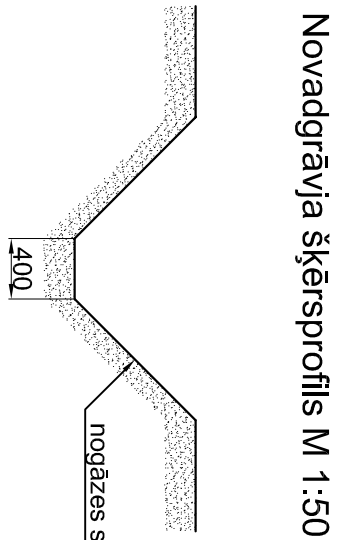

Izmantojie apzīmējumi	


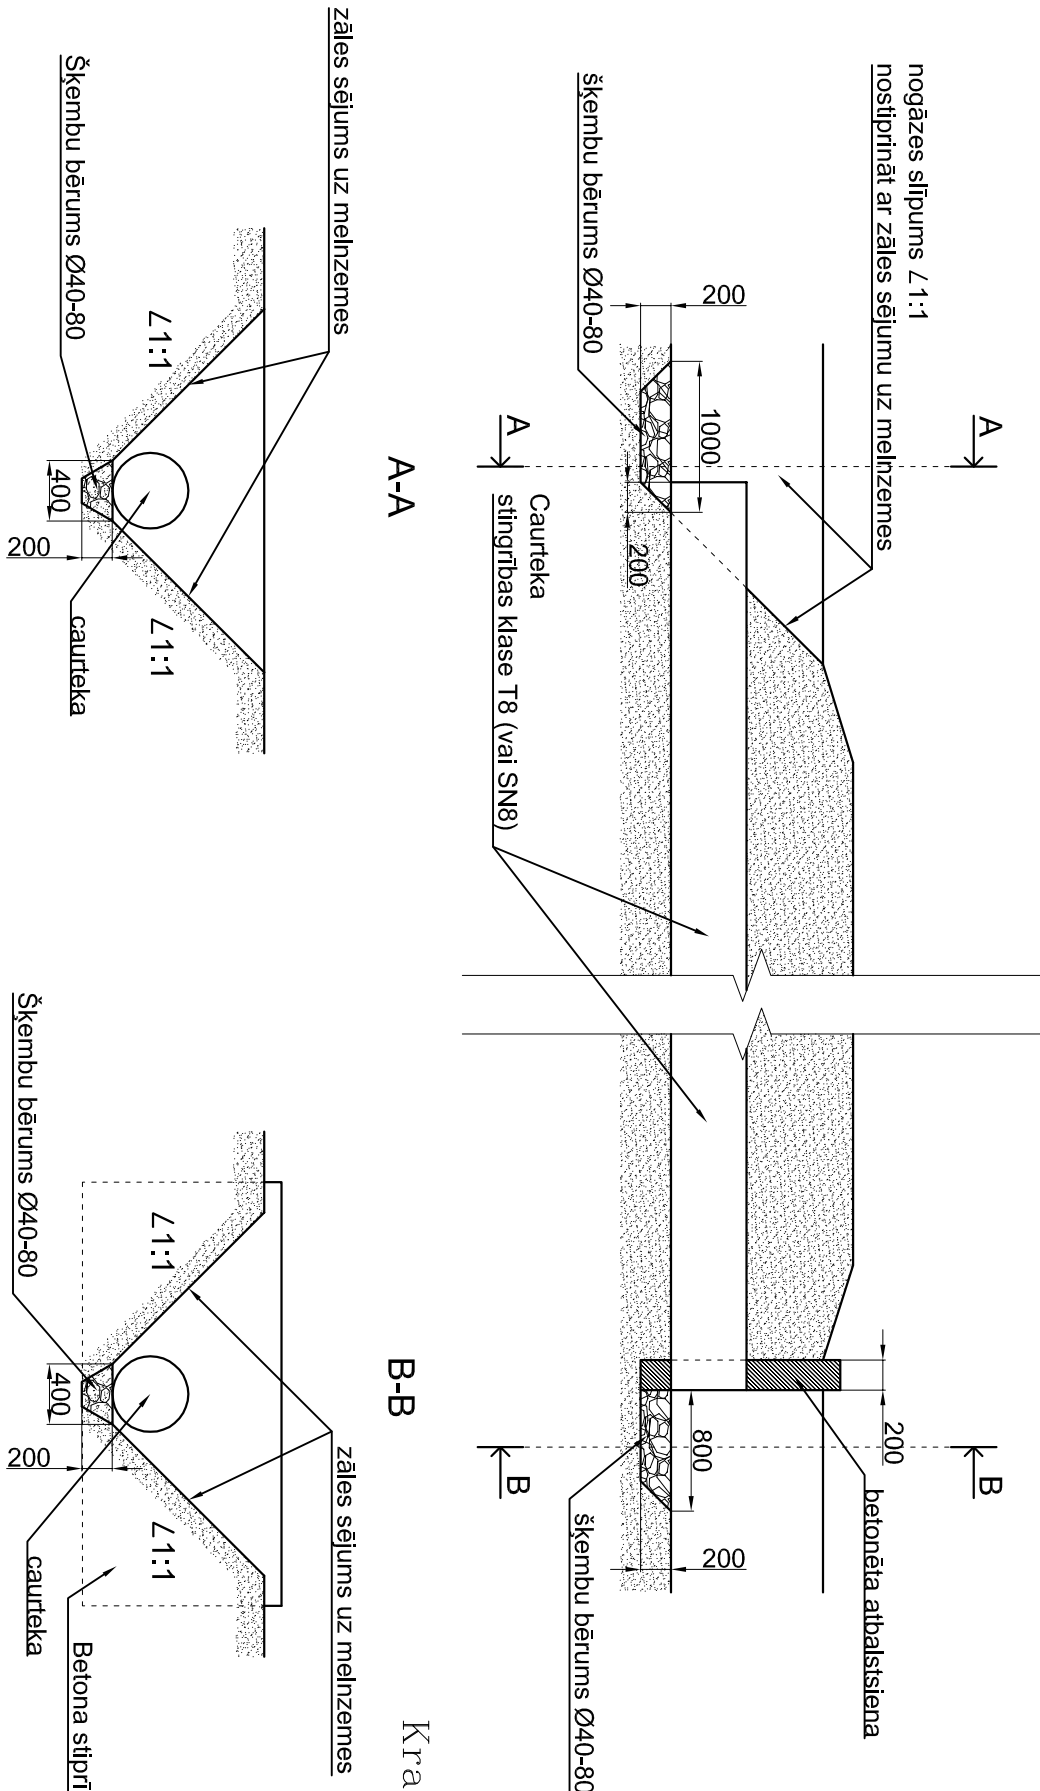

