



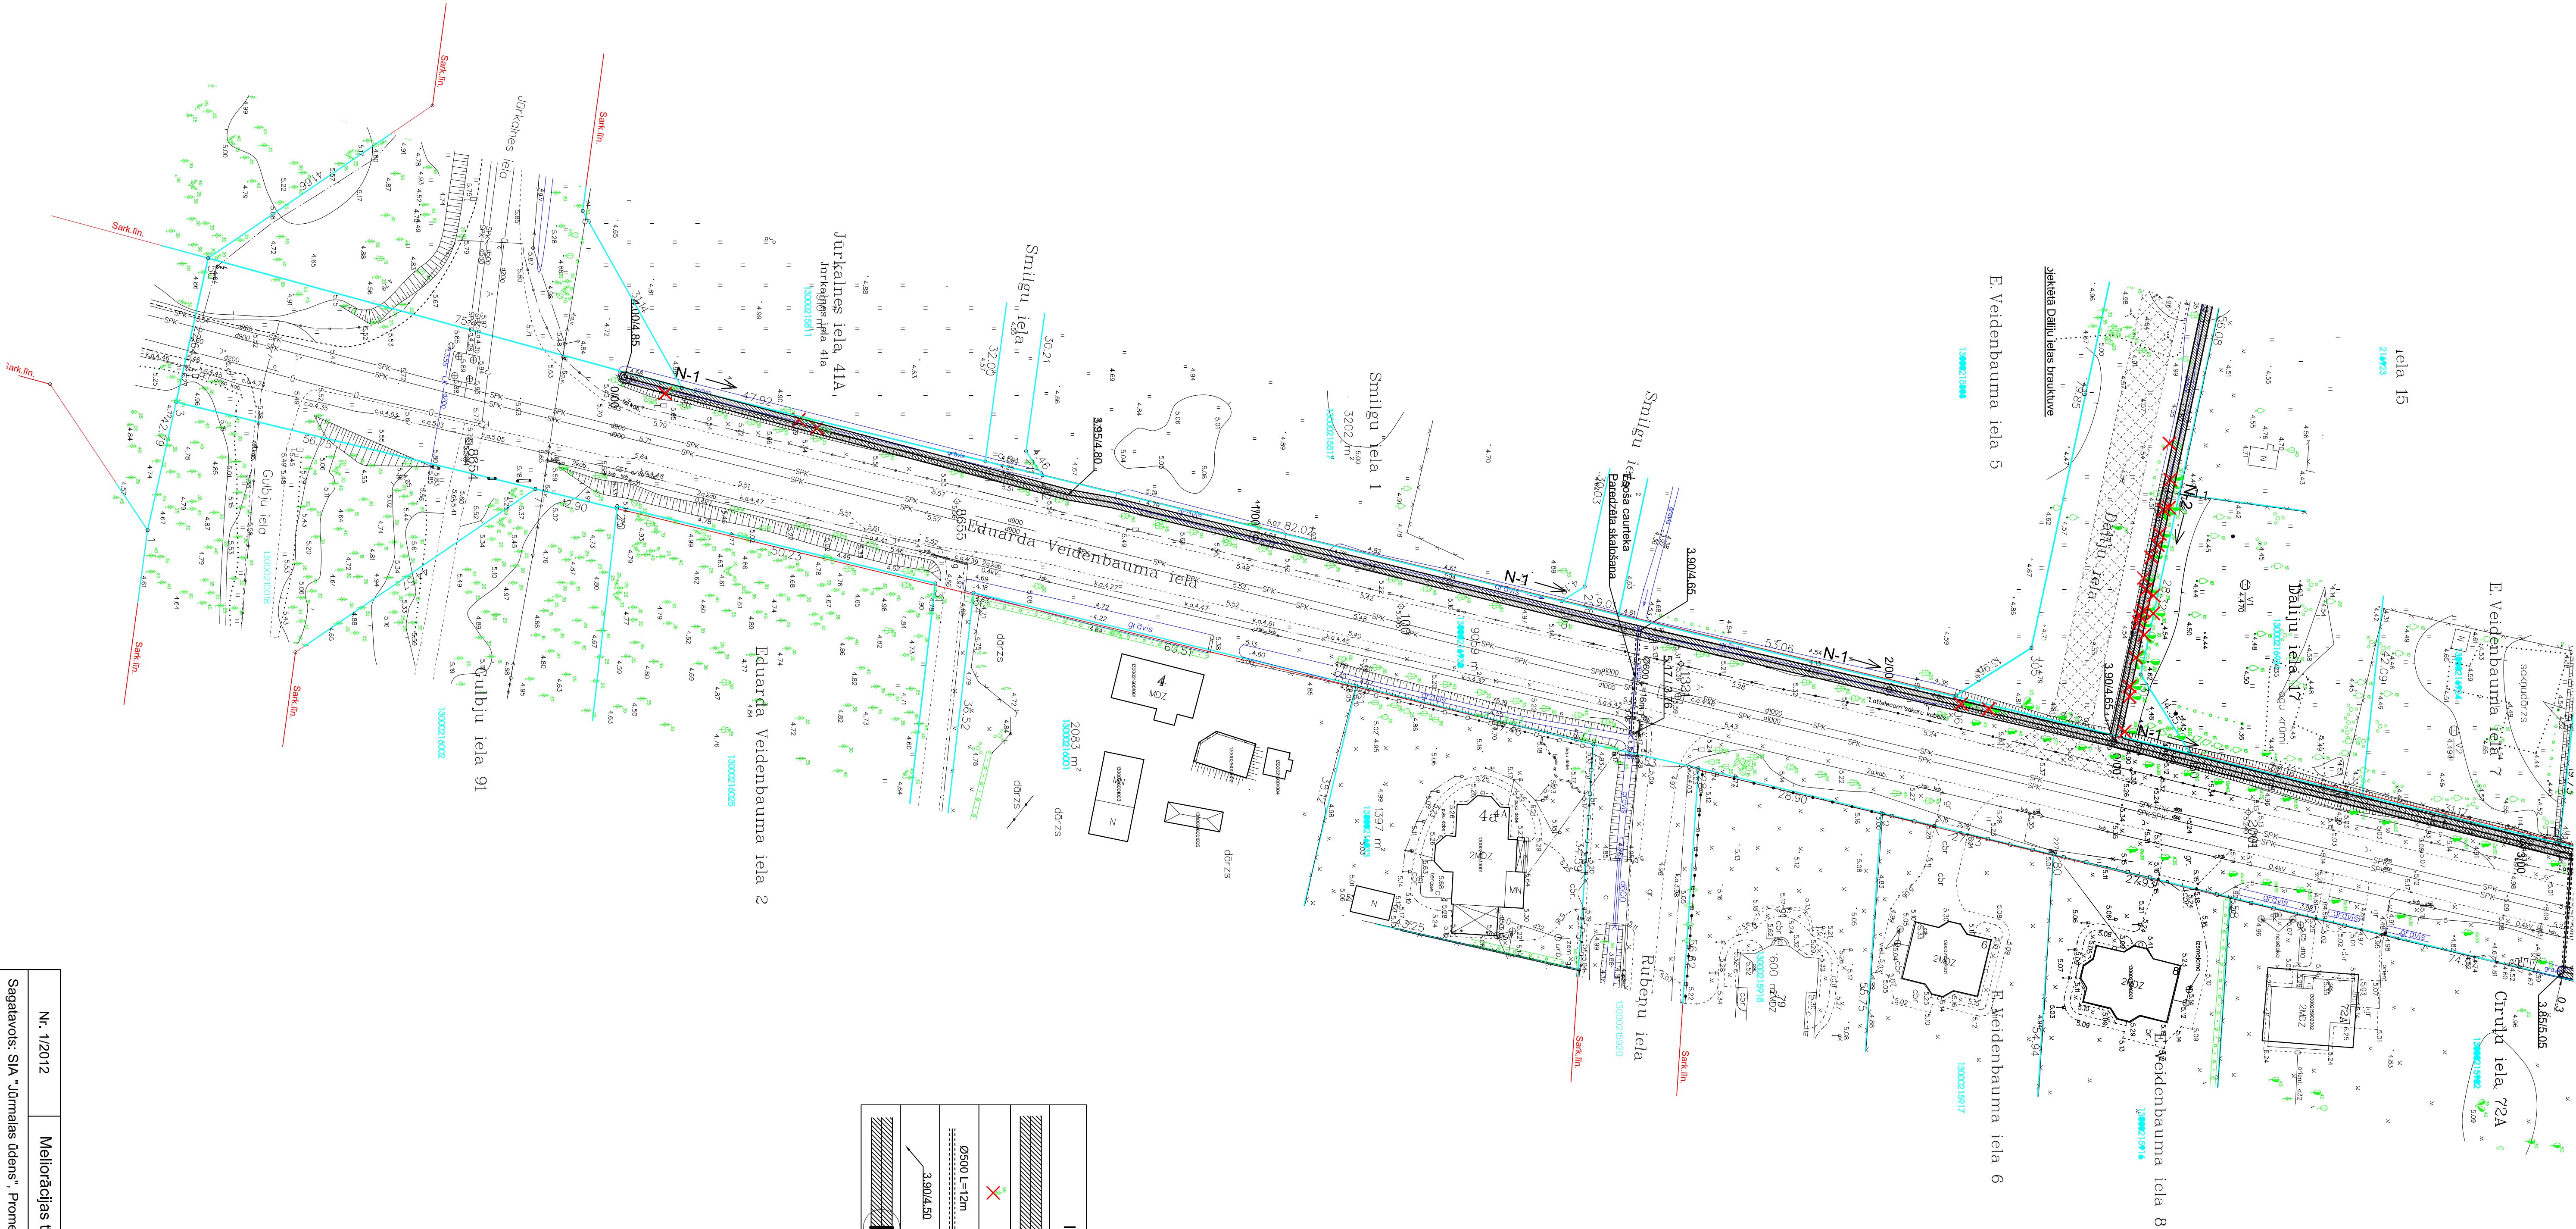

Izmantoie apzīmējumi	

Sagatavots: SIA "Jūrmalas ūdens", Promadnes iela 1a, Jūrmala				
Vārds		Paraksts		
Sagatavojis		Datums		
Sagatavojis		A.Volkovs		Lapa 2/3
				M 1:500

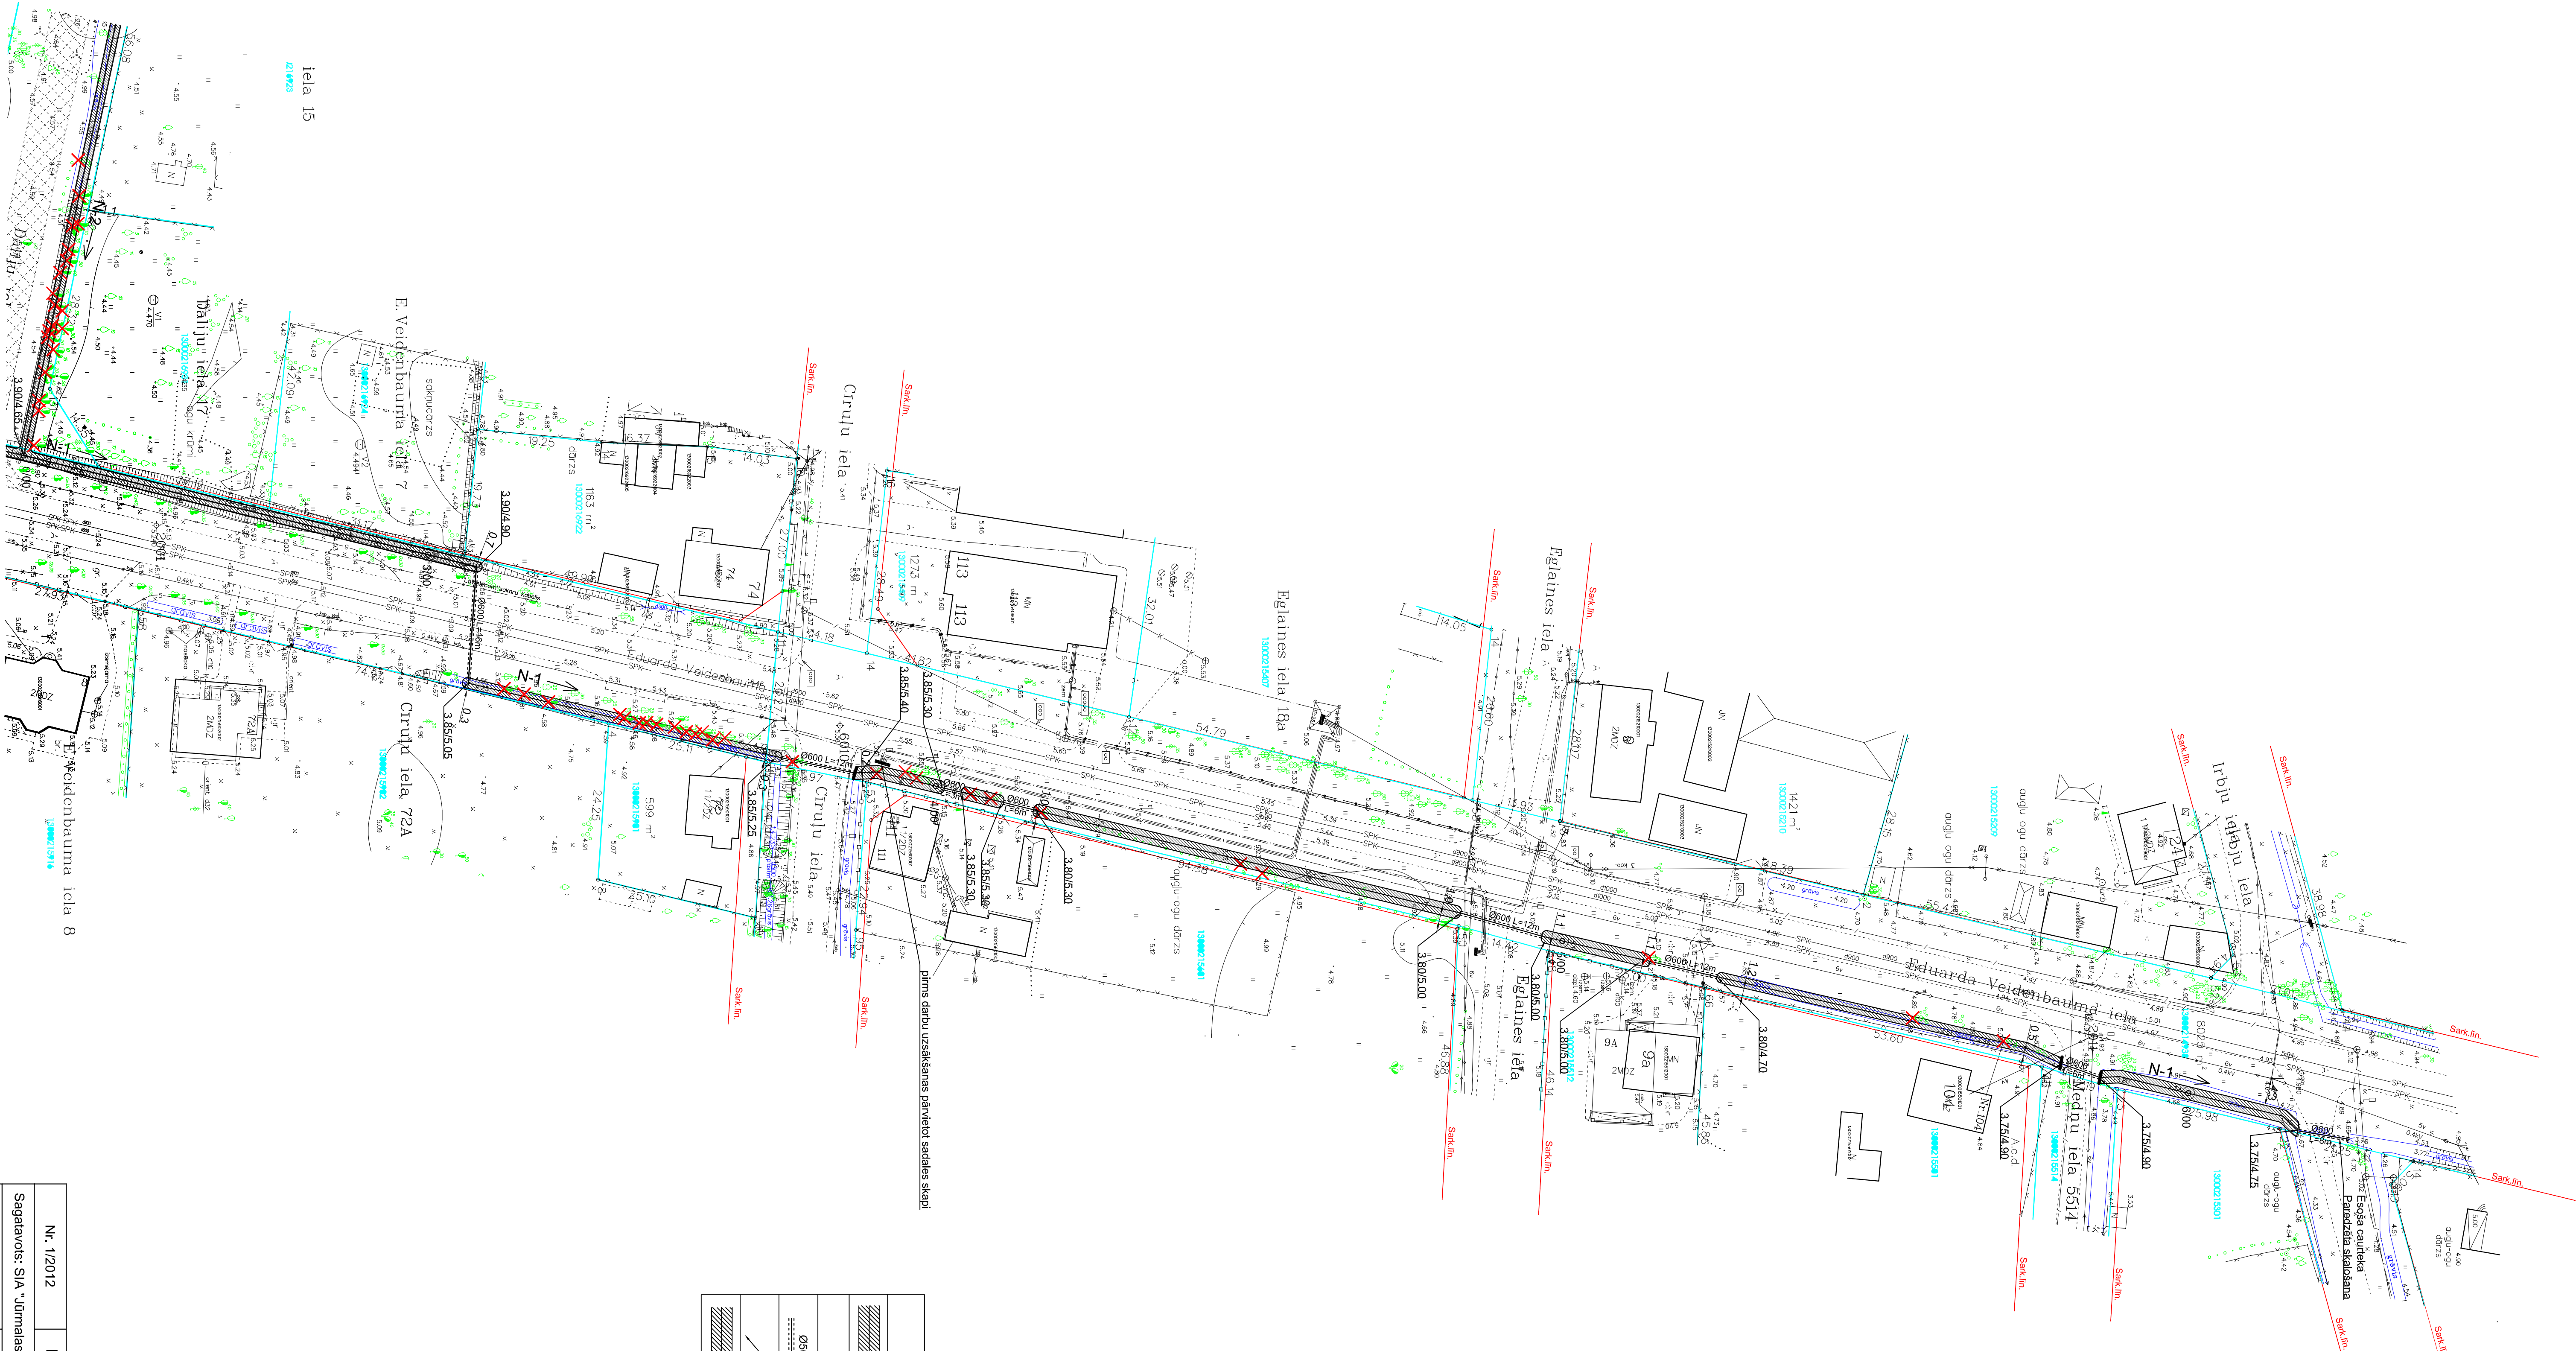

Izmantoie apzīmējumi	

Sagatavots: SIA "Jūrmalas ūdens", Promadnes iela 1a, Jūrmala				
Vārds		Paraksts		
Sagatavojis		Datums		
Sagatavojis		A.Volkovs		Lapa 3/3
				M 1:500